


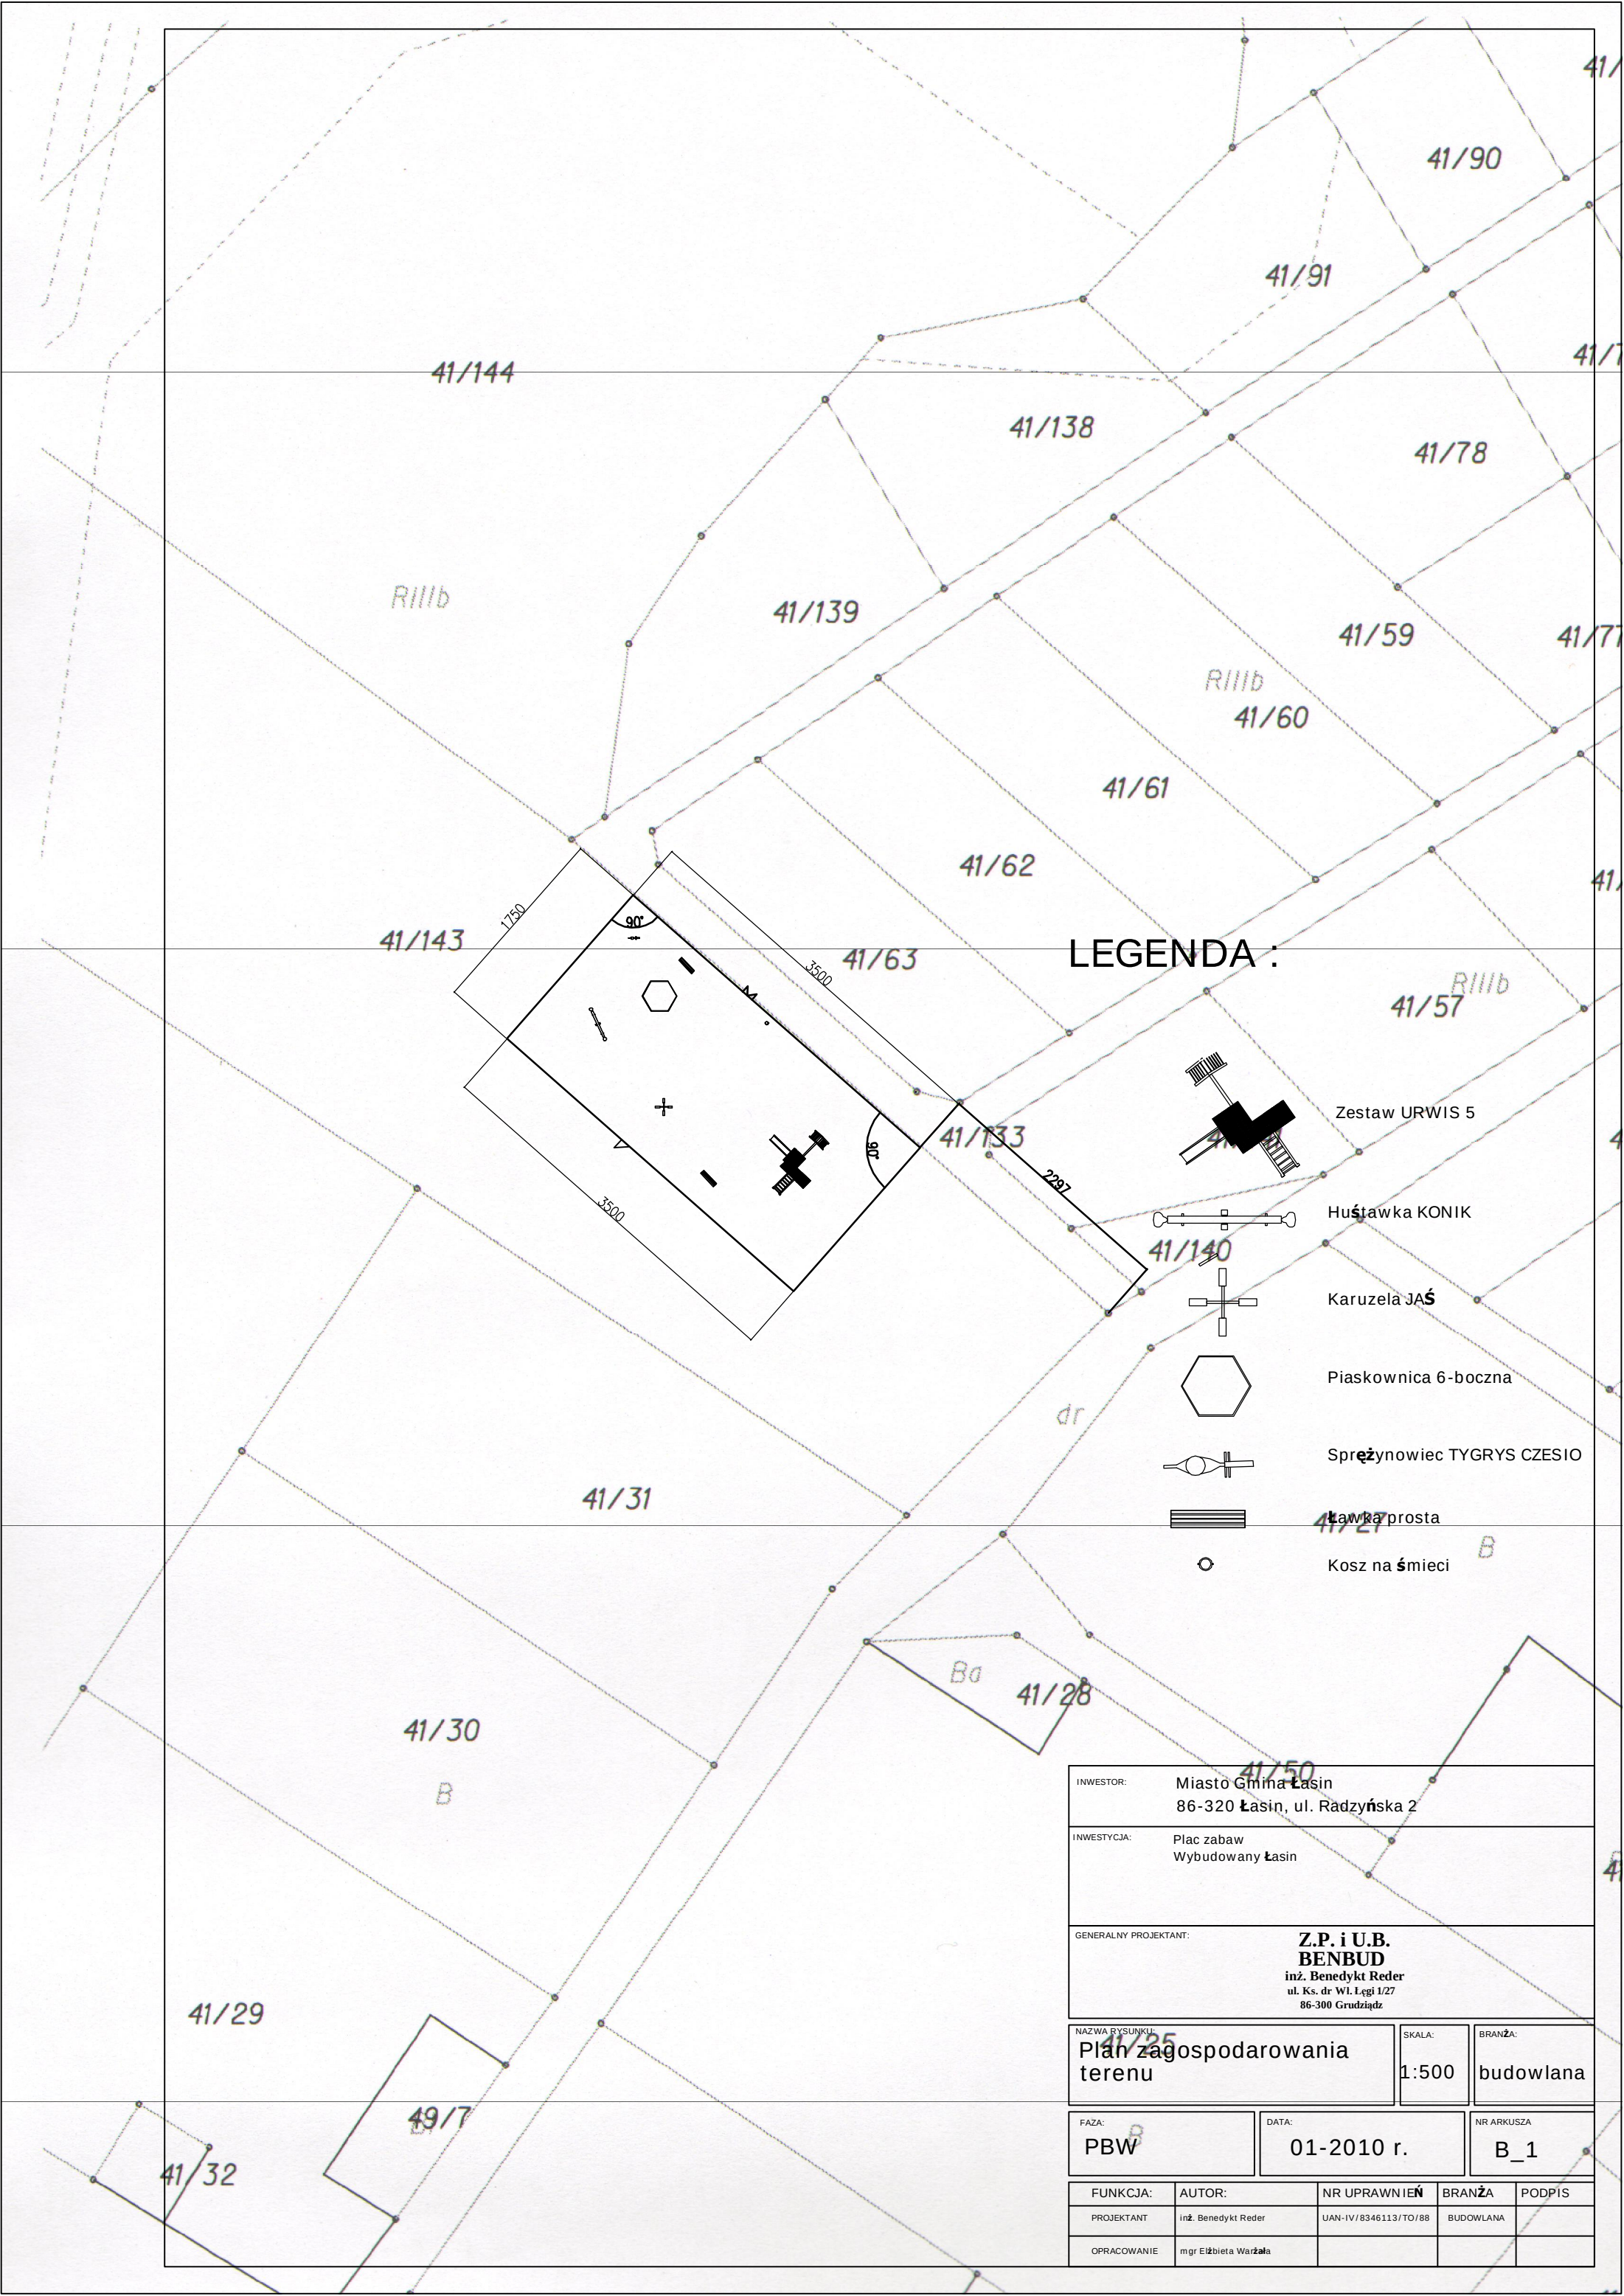

LEGENDA :

- Zestaw URWIS 5
- Huśtawka KONIK
- Karuzela JAS
- Piaskownica 6-boczna
- Spreżynowiec TYGRYS CZESIO
- Ławka prosta
- Kosz na śmieci

INWESTOR:		Miasto Gmina Łasin 86-320 Łasin, ul. Radzyńska 2			
INWESTYCJA:		Plac zabaw Wybudowany Łasin			
GENERALNY PROJEKTANT:		Z.P. i U.B. BENBUD inż. Benedykt Reder ul. Ks. dr Wł. Łęgi 1/27 86-300 Grudziądz			
NAZWA RYSUNKU:		SKALA:		BRANŻA:	
Plan zagospodarowania terenu		1:500		budowlana	
FAZA:		DATA:		NR ARKUSZA	
PBW		01-2010 r.		B_1	
FUNKCJA:	AUTOR:	NR UPRAWNIEN	BRANŻA	PODPIS	
PROJEKTANT	inż. Benedykt Reder	UAN-IV/8346113/TO/88	BUDOWLANA		
OPRACOWANIE	mgr Elżbieta Warzcha				