


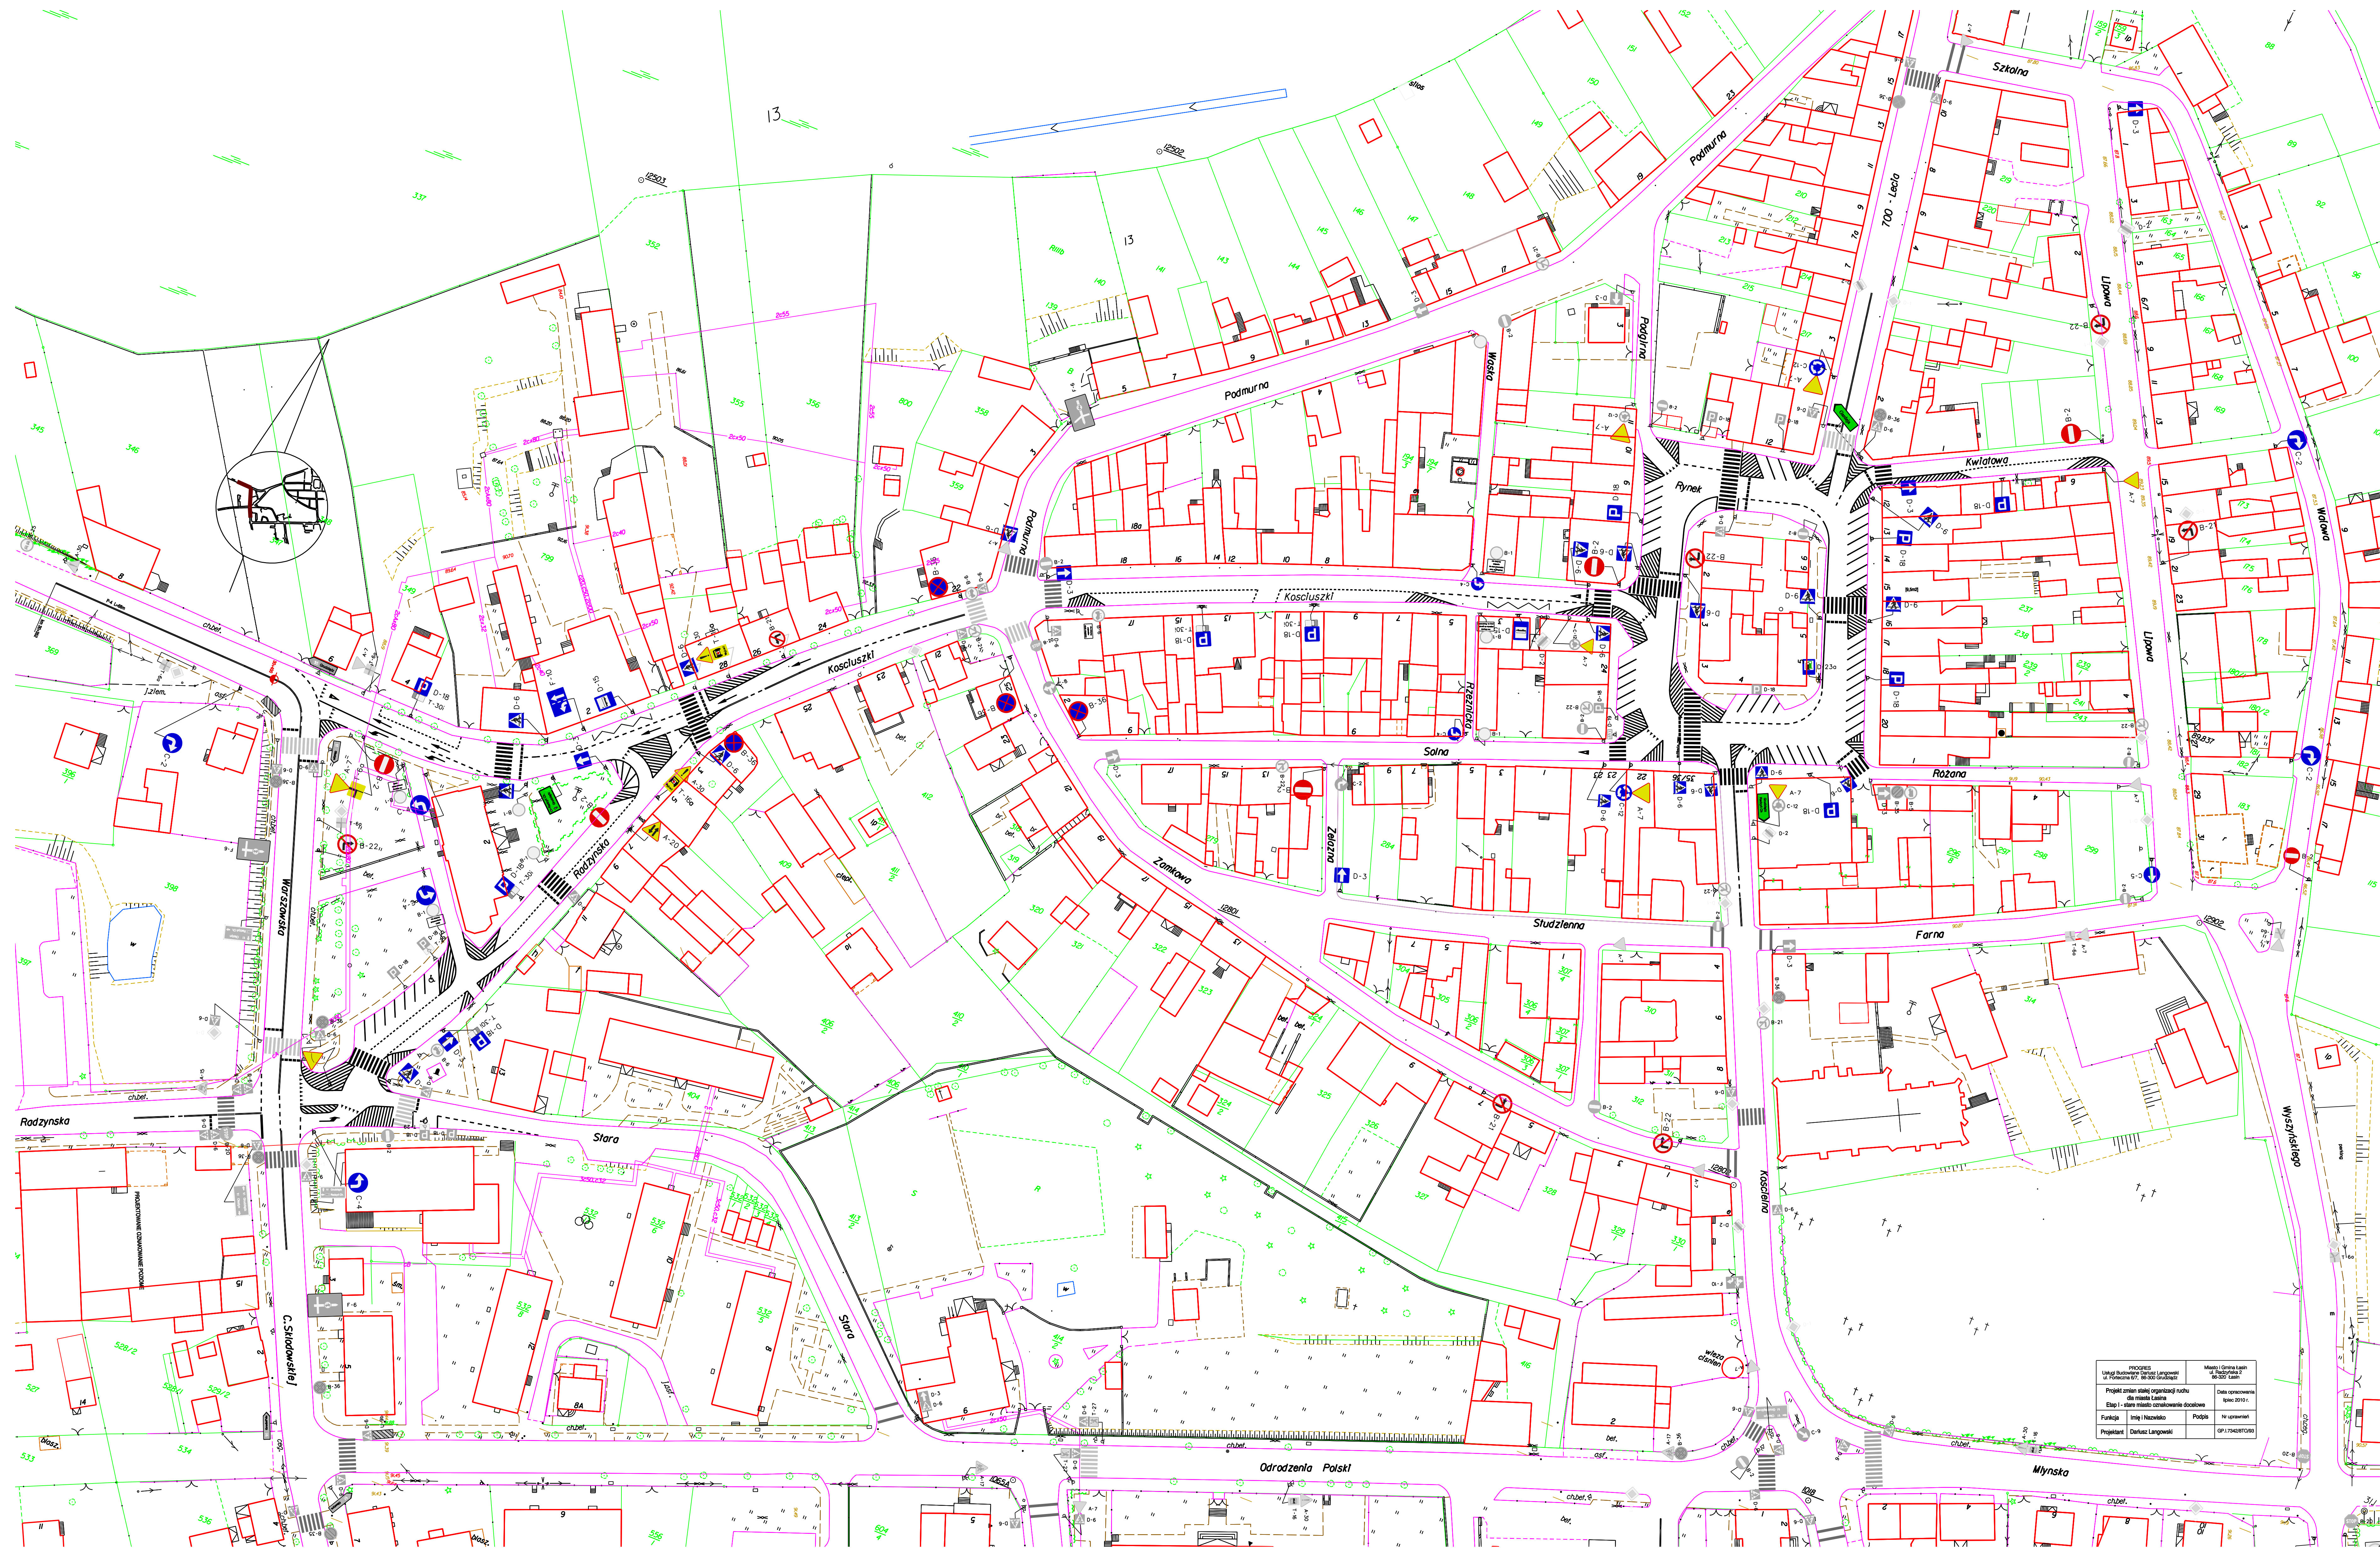

Projektant: Dariusz Langowski		Data opracowania: lipiec 2010 r.	
