

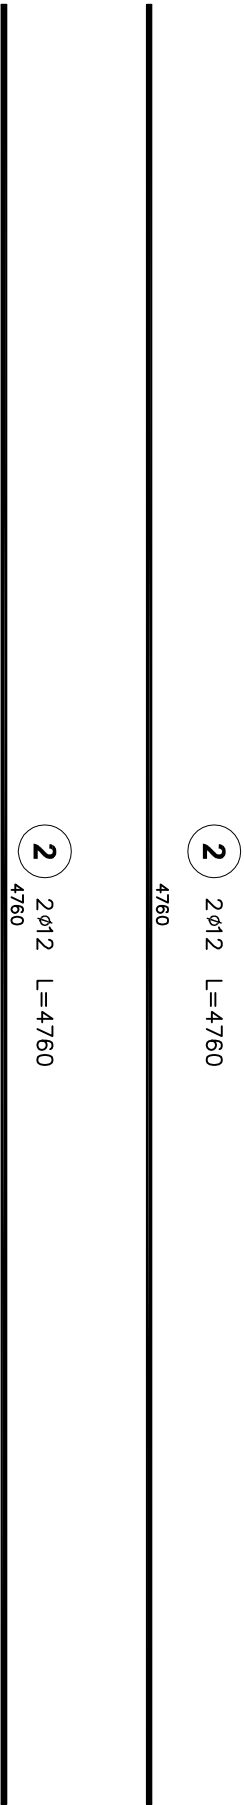


Wieniec
Pozycja: 5.0

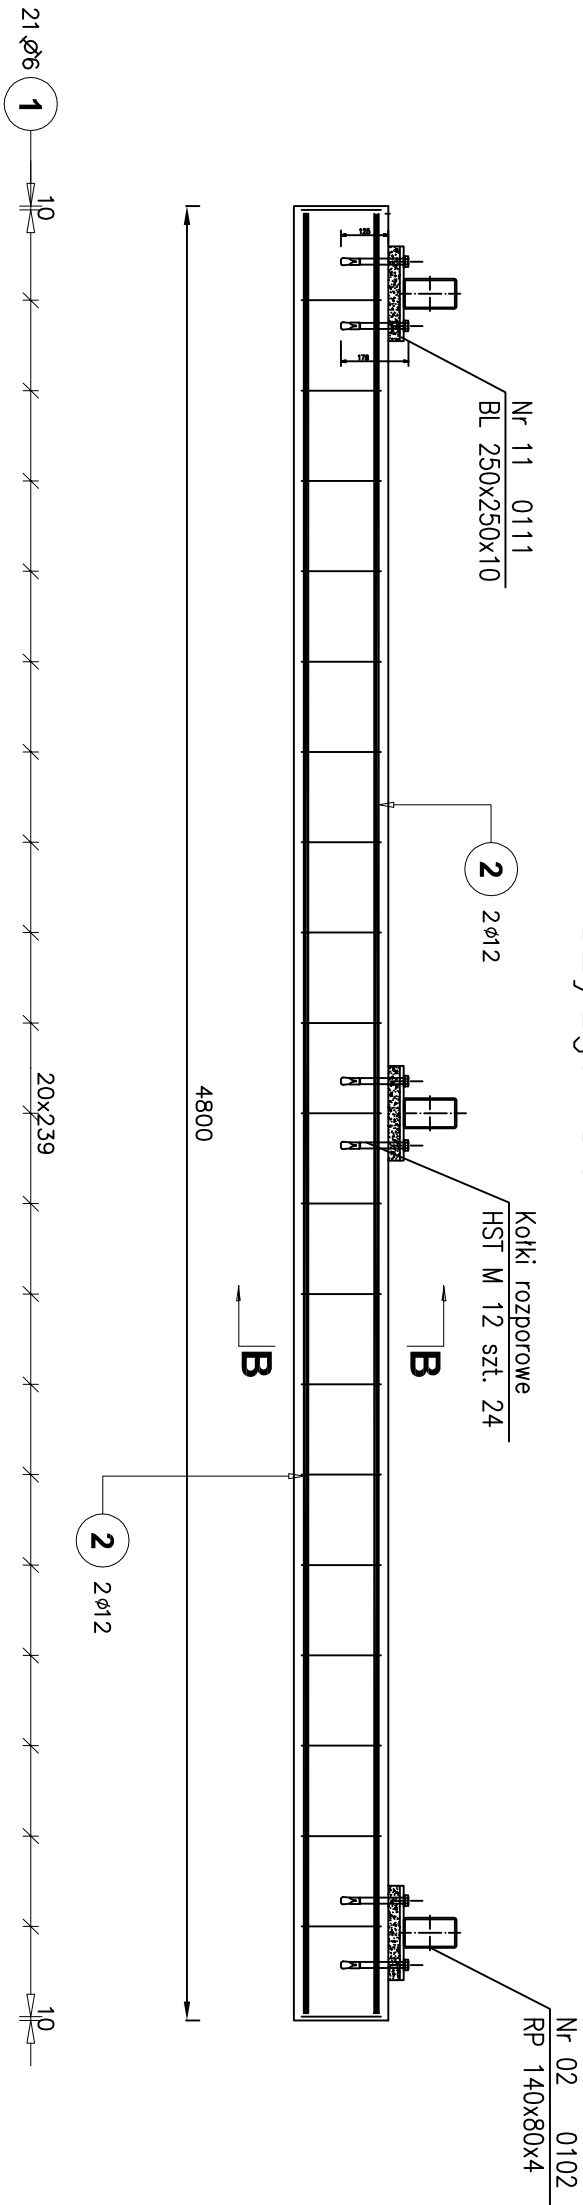

Beton C20/25						
Poz.	Stal		Długość (mm)	Liczba		
	Ø	Ø		w elementach	elementów	ogółem
	A-I	A-III				
1	6		930	21	2	42
2		12	4760	4	2	8
Długość wg średnic (m)			39,06			38,08
Masa 1 m pręta (kg/m)			0,22			0,89
Masa łączna wg średnic (kg)			8,67			33,82
Masa łączna wg gatunku stali (kg)			8,67			33,82
Ogółem (kg)						42,49

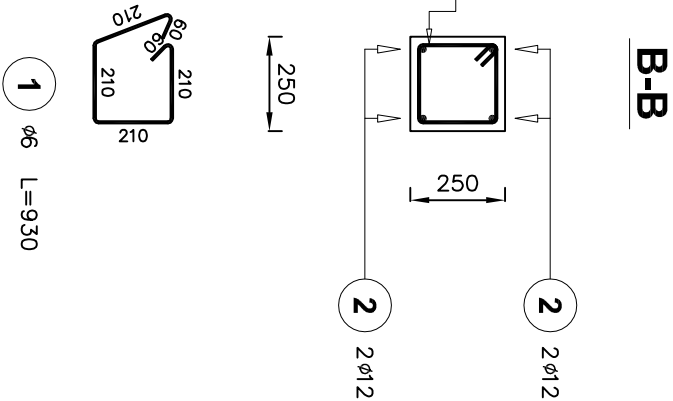

INWESTOR:		Miasto Gmina Łasin	
INWESTYCJA:		86-320 Łasin, ul. Radzyńska 2	
GENERALNY PROJEKTANT:		Z.P. i U.B. BENBUD	
NAZWA RYSUNKU:		WIEŃIEC w_1	
FUNKCJA:		PBW	
AUTOR:		07-2010 r.	
NR UPRAWNIENI:		K-5	
PRZESŁAWICE GW. ŁASIN		budowlana	
ŚWIETLICA WIEJSKA		1 : 20	
PRZESŁAWICE GW. ŁASIN		K-5	
Z.P. i U.B. BENBUD		budowlana	
inż. Benedykt Reder		K-5	
ul. Ks. dr. Wł. Łęgi 1/27		K-5	
86-300 Grudziądz		K-5	
DATA:		07-2010 r.	
NR ARKUSZA		K-5	
