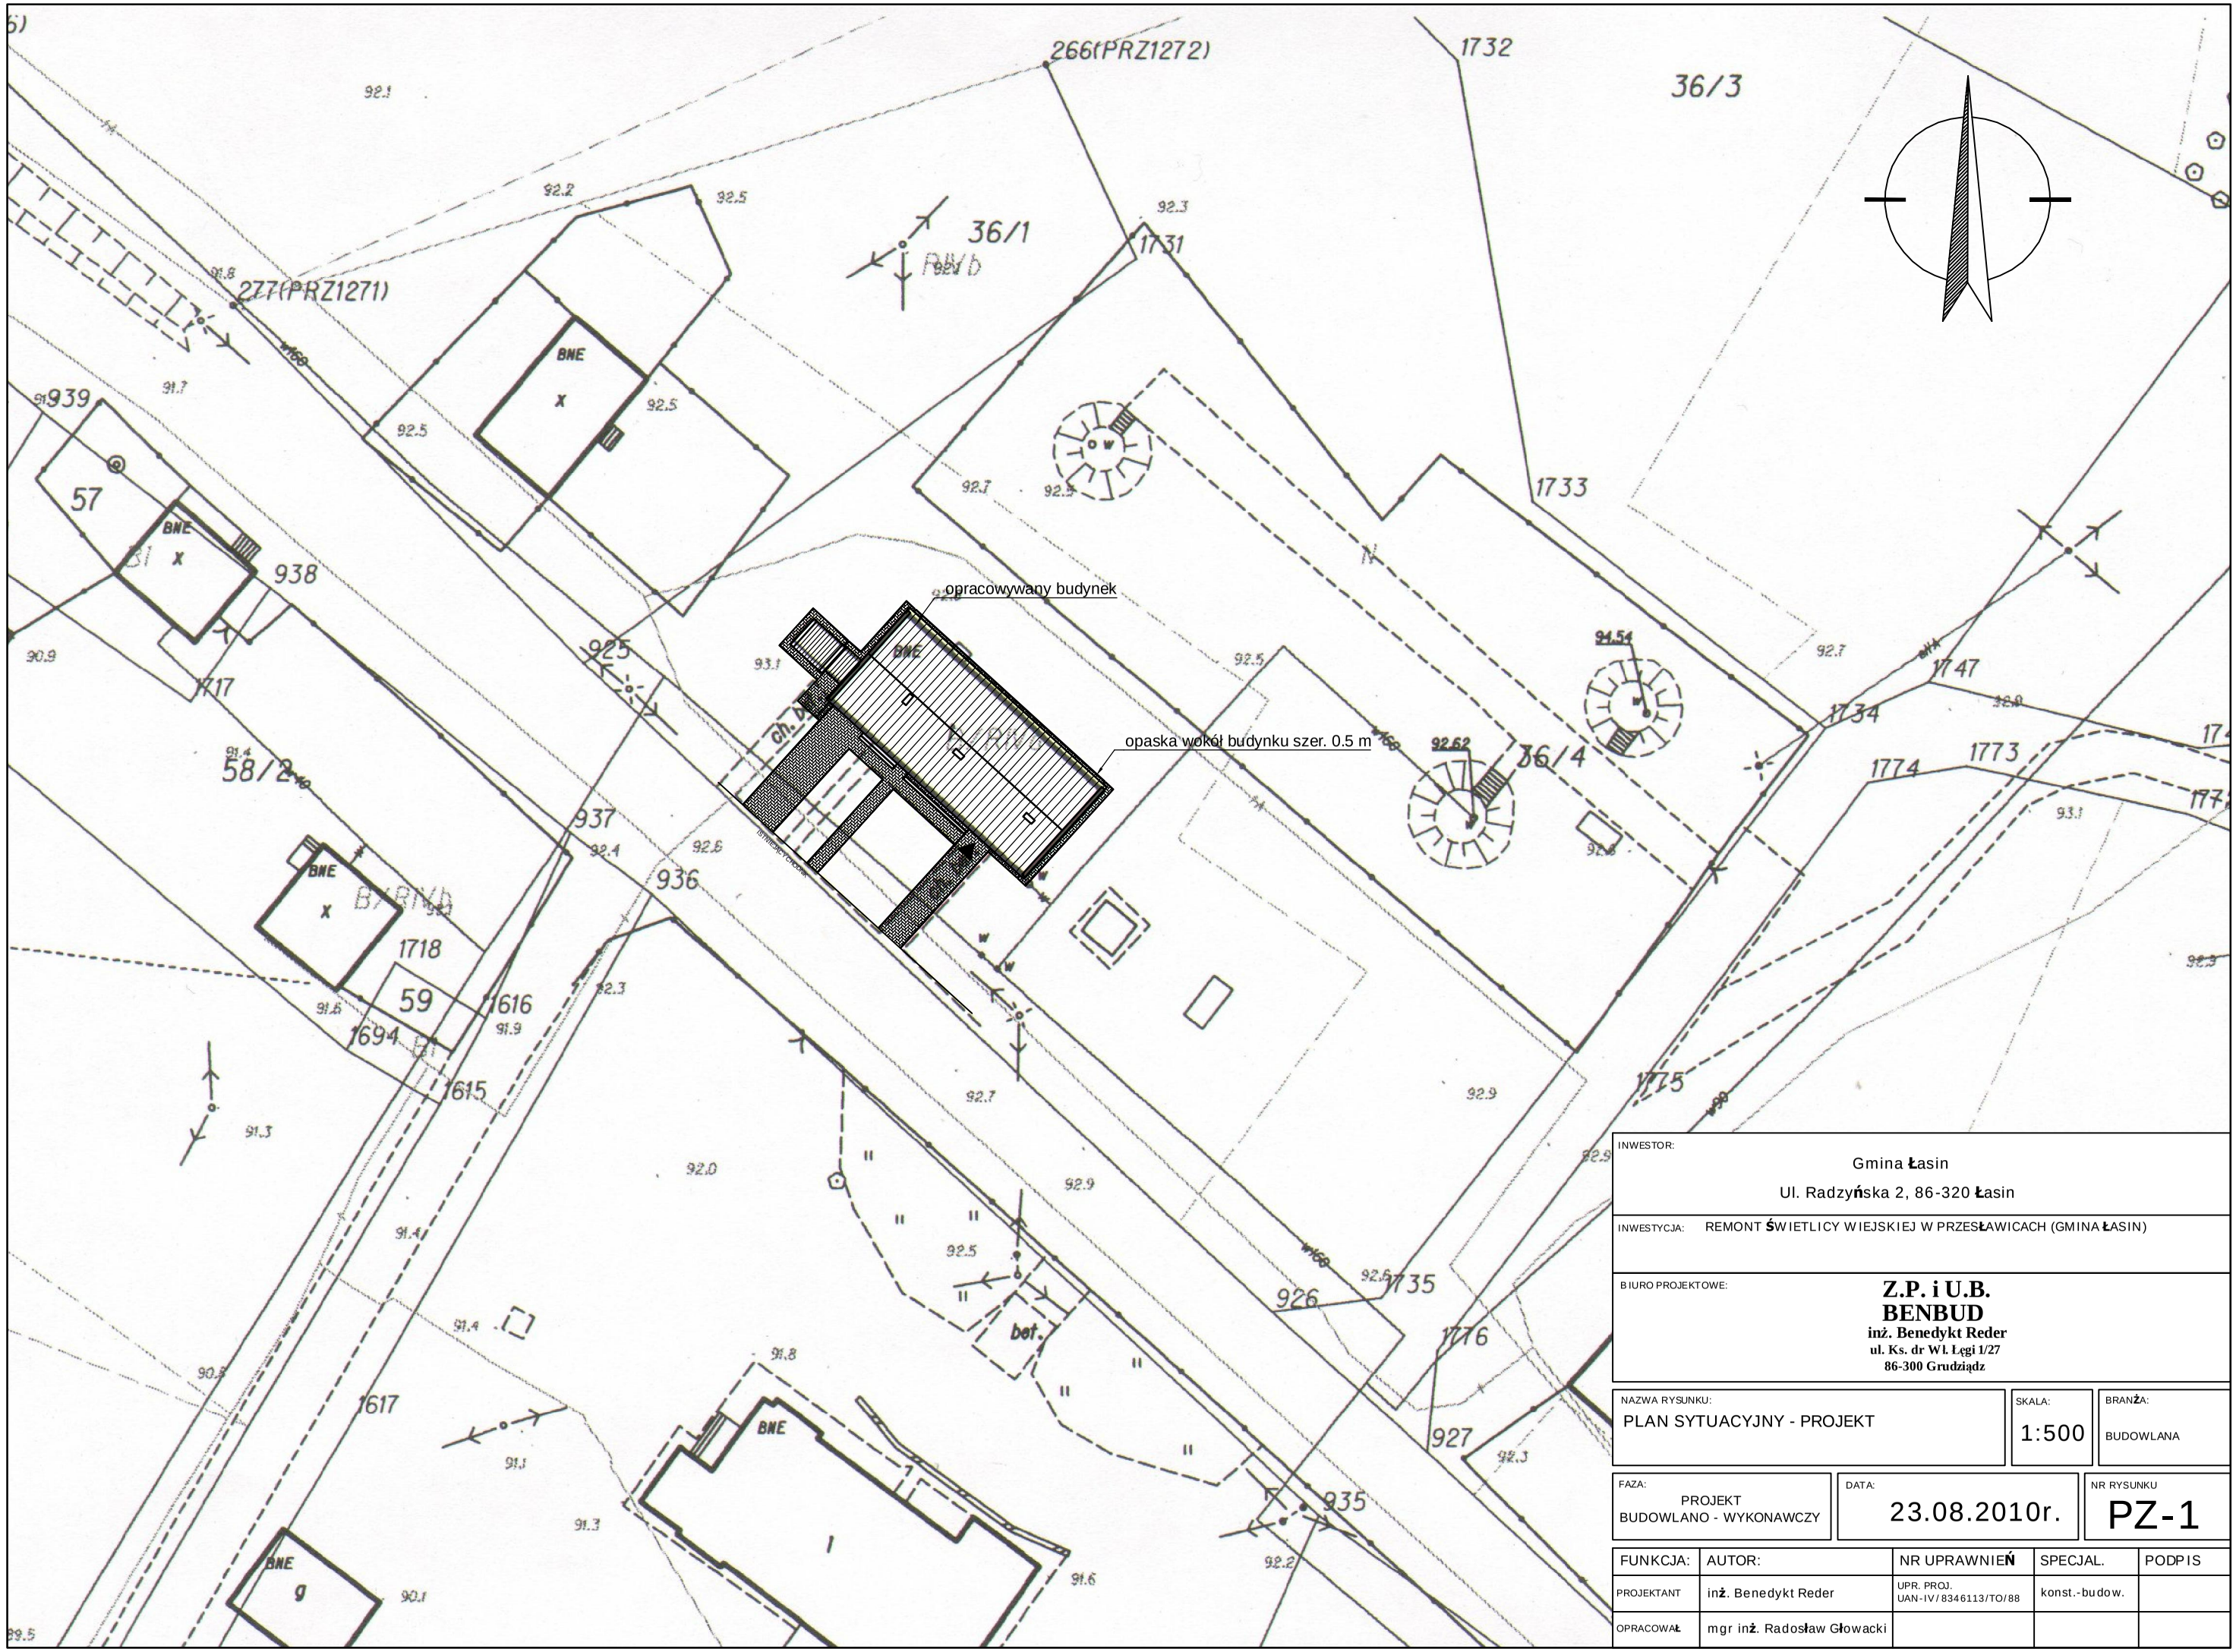

INWESTOR:	Gmina Łasin Ul. Radzyńska 2, 86-320 Łasin
INWESTYCJA:	REMONT ŚWIETLICY WIEJSKIEJ W PRZESŁAWICACH (GMINA ŁASIN)
BIURO PROJEKTOWE:	**Z.P. i U.B.** **BENBUD** **inż. Benedykt Reder** **ul. Ks. dr Wł. Łęgi 1/27** **86-300 Grudziądz**
NAZWA RYSUNKU:	PLAN SYTUACYJNY - PROJEKT
SKALA:	1:500
BRANŻA:	BUDOWLANA
FAZA:	PROJEKT BUDOWLANO - WYKONAWCZY
DATA:	23.08.2010r.
NR RYSUNKU	PZ-1

FUNKCJA:	AUTOR:	NR UPRAWNIEŃ	SPECJAL.	PODPIS
PROJEKTANT	inż. Benedykt Reder	UPR. PROJ. UAN-IV/8346113/TO/88	konst.-budow.	
OPRACOWAŁ	mgr inż. Radosław Głowacki			