

LEGENDA

- granica opracowania
zarys budynku objętego projektem

MLKA ARCHITEKTURA

ELEMENTY ISTNIEJĄCE DO POZOSTAWIENIA


- żywopiół
chodnik z kostki betonowej (pobruk)
zieleni niska do pielęgnacji

ELEMENTY NOWOPROJEKTOWANE

- podjazd dla niepełnosprawnych
opaska wokół budynku
chodnik z kostki betonowej (pobruk) - wzór dopasowany do istniejącej kostki
chodnik z kostki betonowej (pobruk) np. Nostalgie
projektowane chodniki z kostki brukowej gr. 6 cm KOLOR nr 1 - czerwony
projektowane chodniki z kostki brukowej gr. 6 cm KOLOR nr 2 - płaskowy

ELEMENTY ZIELENI

1. Imperata cylindryczna (RED BARON) - 62 szt.
2. Turzycza wiosenna (Carex caryophyllae (THE BEATLES)) - 82 szt.
3. Różanecznik 'Ponjolas Daughter' (Rhododendron Ponjolas's Daughter) - 1 szt.
4. Różanecznik 'Juanita (Azalea Juanita) - 1 szt.
5. Różanecznik Gibraltar (Azalea Gibraltar) - 1 szt.
6. Cis pośredni 'Hicksi' (Taxus media 'Hicksi') - 1 szt.

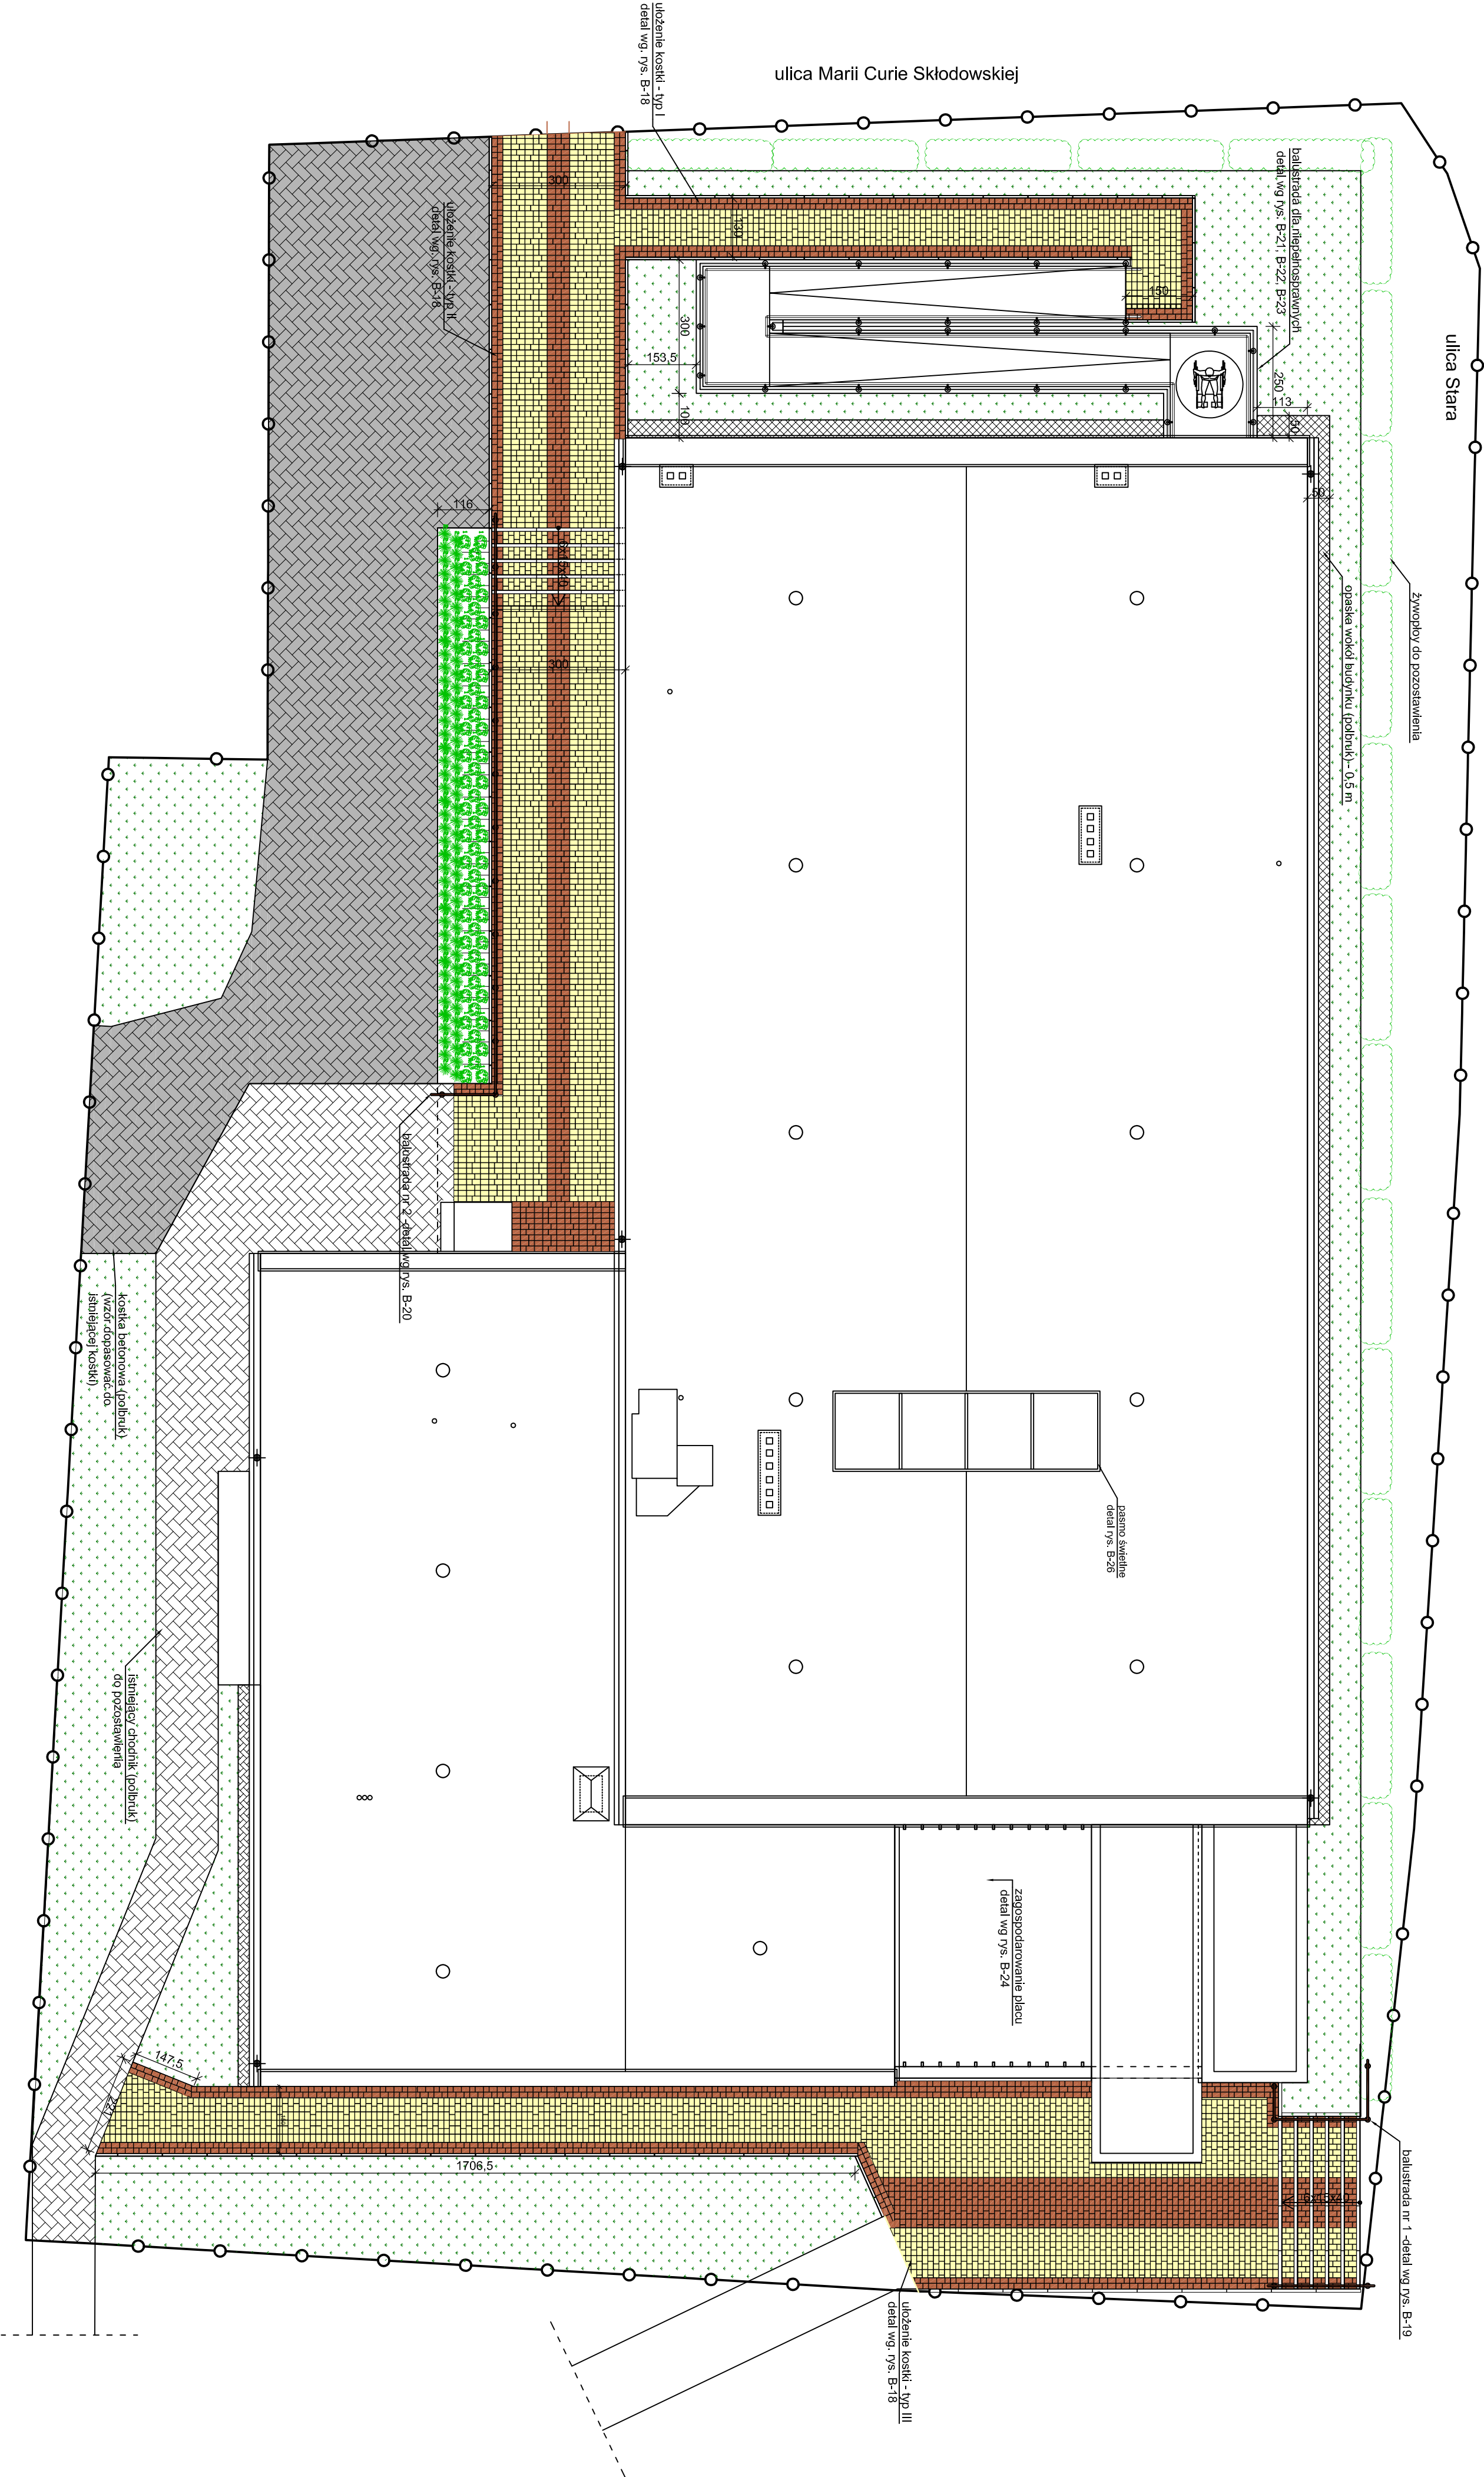

INWESTOR:		Miasto i Gmina Łasiny	
		Ul. Radziwińska 2, 86-320 Łasiny	
INWESTYCJA:		PROJEKT REMONTU ELEWACJI WRAZ Z ZAGOSPODAROWANIEM TERENU	
		BUDOWNIWI MIEJSKIEGO OŚRODKA KULTURY W ŁASINIE	
		PRZY ULICY M.C. SKŁODOWSKIEJ 1 (OZDROBIA NR 532/10)	
BUDOWA PROJEKTOWANA:		Z.P. I.U.B. BENBUD	
		Inż. Benedykt Kuder	
		ul. Ks. dr. Wł. Łęgi 127	
		86-300 Gniezdów	
NAZWA TERENU:		ZAGOSPODAROWANIE TERENU	
FAZA:		PROJEKT	INŻ. PROJEKTU
BUDOWLANO - WYKONAWCZY		23.11.2010r.	B-1
FUNKCJA:		AUTOR:	NR UPRAWNIEN
PROJEKTANT		mgr inż. Piotr Świączkowski	KIP/0130/PW00/09
OPRACOWAŁ		mgr inż. Radosław Głowacki	konst.-budow.
			PODPIS