
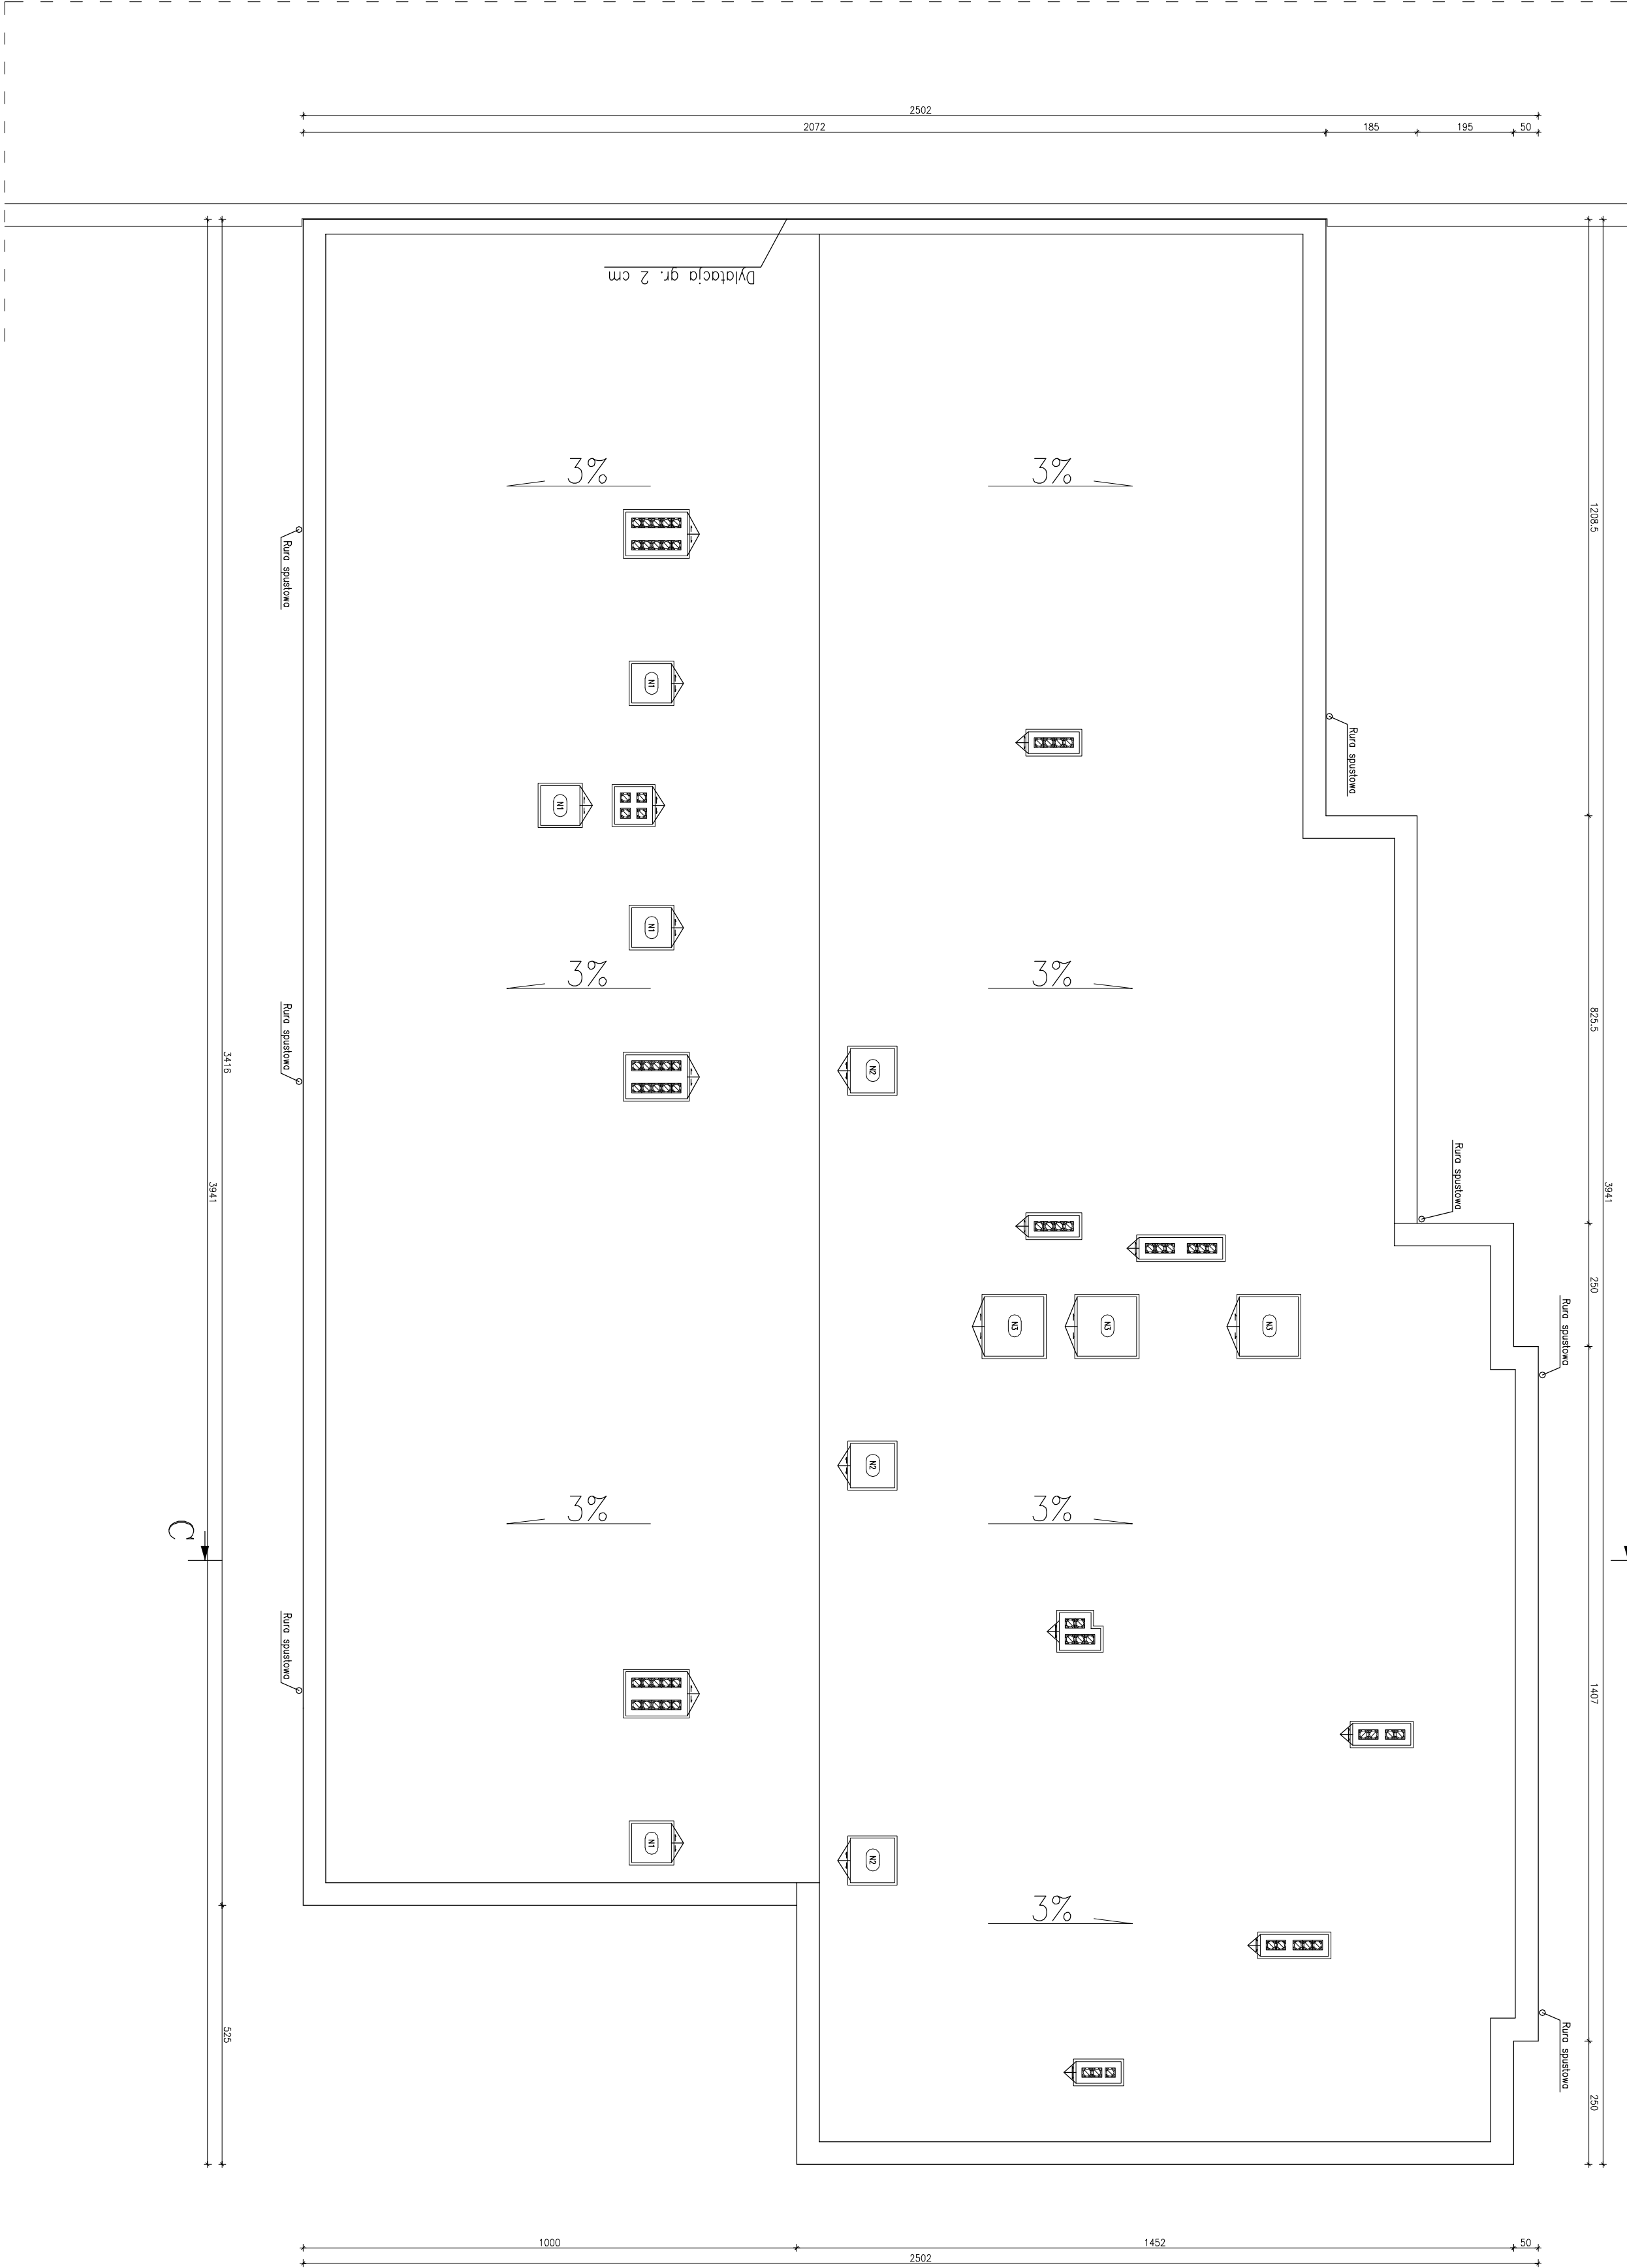


# SKRZYDŁO "B"

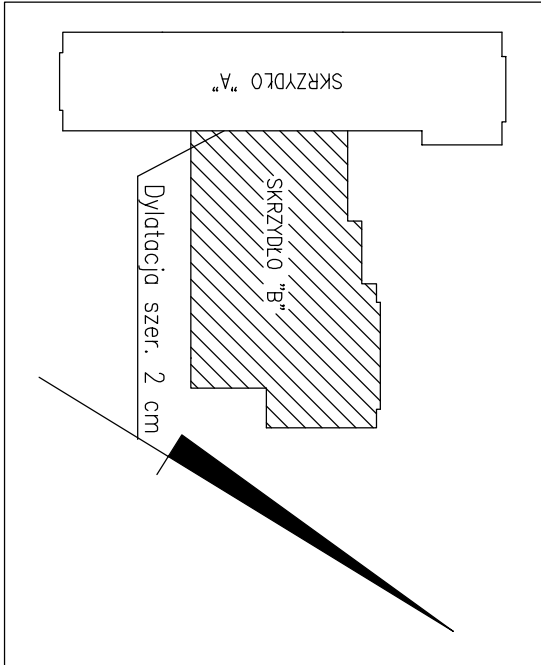

INWESTOR:	Miasto i Gmina Łasin ul. Radzyńska 2, 86-320 Łasin
INWESTYCA:	Budowa przedszkola miejskiego 6-cio oddziałowego ul. Alaja im. Józefa 1 w Łasinie, działka nr 623 obr. Łasin
GENERALNY PROJEKTANT:	Z.P. i U.B. BENBUD Inż. Benedykt Beder ul. Ks. dr. Wł. Łoś 127 86-300 Grudziądz

NAZWA PROJEKTU:	SKRZYDŁO "B"
SKALA:	1 : 100
BRANŻA:	Archi

DATA:	09.2009r.	NR ARKUSZA:	A6
-------	-----------	-------------	----

FUNKCJA:	PB	NR UPRAWNIEN:	BRANŻA:	PODPIS:
PROJEKTANT:	inż. Cezary Szabowski	3888/61	Architektoniczna	
SPRAWDZAJĄCY:	mgr inż. arch. Tadeusz Krupski	BR-PN-V/22/O/04	Architektoniczna	
OPRACOWAŁ:	mgr inż. Piotr Świątyński			
OPRACOWAŁ:	inż. Dorota Sambratcz			
OPRACOWAŁ:	mgr inż. Anna Korkowicz			