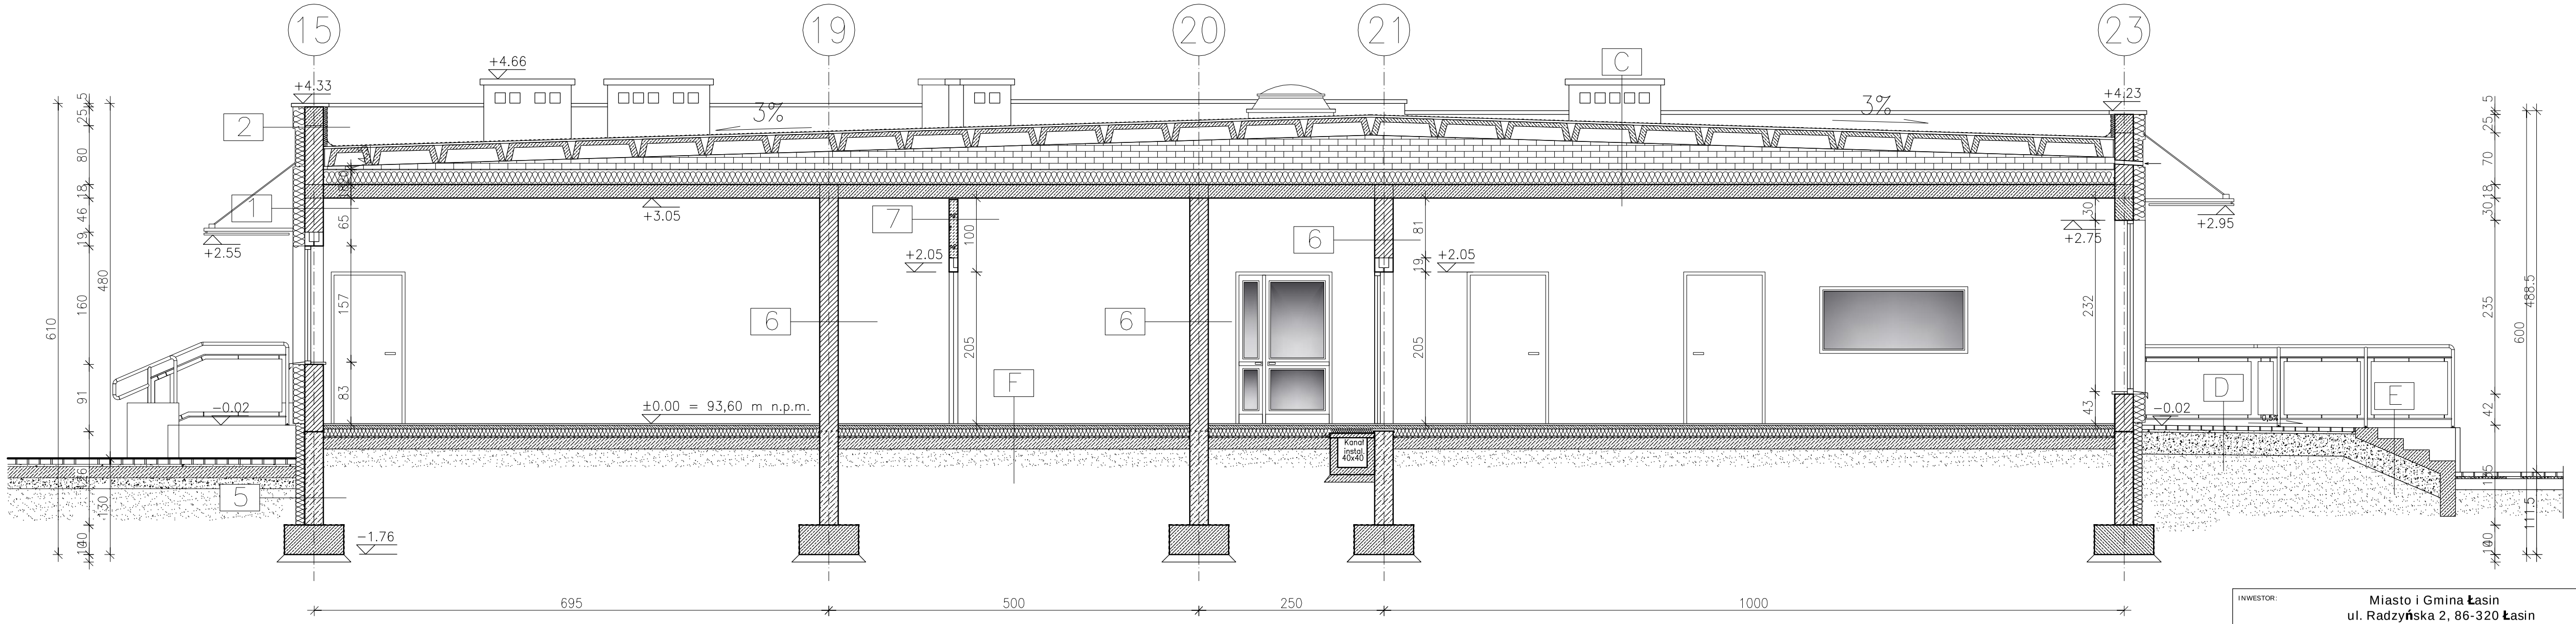

C
Membrana dachowa zgrzewana, kotwiona do podłoża wg technol.
Wylewka betonowa gr. 3 – 5 cm
Płyty panwiowe gr. 24 cm
Przestrzeń wentylowana
Izolacja termiczna – wełna min. gr. 20 cm
Paroizolacja – wg opisu
Strop typu filigran gr. 18 cm
Tynk cem.–wap. gr. 1,5 cm

D
Kostka betonowa gr. 6 cm
Podsypka piaskowa stabilizowana cementem gr. 3 cm
Podbudowa żwirowa gr. 30 cm po zagęszczeniu
Podłoże gruntowe zagęszczone

E
Warstwa wykończeniowa gr. 2 cm
Żelbetowa konstr. schodów gr. 10 cm
Podsypka piaskowo – żwirowa zagęszczana gr. 30 cm
Podłoże gruntowe zagęszczone

F
Warstwa wykończeniowa wg opisu
Wylewka cementowa gr. 5 cm
Styropian EPS 100–038
Folia PE
Papa termozgrzewalna podkładowa
Beton B–10 gr. 15 cm
Podsypka piaskowa gr. 25 cm po zagęszczeniu
Podłoże gruntowe rodzime

1
Tynk cienkowarstwowy mineralny (baranek)
Styropian EPS 80 – 036 gr. 16 cm
Mur – pustaki ceramiczne gr. 25 cm
Tynk cem.–wap. gr. 1,5 cm

2
Tynk cienkowarstwowy mineralny (baranek)
Styropian EPS 80 – 036 gr. 16 cm
Mur – pustaki ceramiczne gr. 25 cm
Styropian EPS 80 – 036 gr. 5 cm
Warstaw zbrojąca (siatka + klej)

5
Folia kubełkowa
Warstwa klejąca z siatką
Styropian EPS 200 – 036 gr. 10 cm
Izolacja przeciwwodna – wg opisu
Obrzutka cementowa gr. 1 cm
Bloczki betonowe M–6 na zapr. cem. gr. 25 cm

6
Tynk cem.–wap. gr. 1,5 cm
Mur – pustaki ceramiczne gr. 25 cm
Tynk cem.–wap. gr. 1,5 cm

7
Tynk cem.–wap. gr. 1,5 cm
Ścianka działowa z bloczków gazobeton. gr. 12 cm
Tynk cem.–wap. gr. 1,5 cm

INWESTOR: Miasto i Gmina Łasin
ul. Radzyńska 2, 86-320 Łasin

INWESTYCJA: Budowa przedszkola miejskiego 6-cio oddziałowego
ul. Aleja Młodości 1 w Łasinie, działka nr 623 obr. Łasin

GENERALNY PROJEKTANT:
Z.P. i U.B.
BENBUD
inż. Benedykt Reder
ul. Ks. dr Wł. Leg 1/27
86-300 Grudziądz

NAZWA RYSUNKU: **PRZEKRÓJ C-C**

SKALA: 1:50

BRANŻA: Archit

FAZA: PB

DATA: 09.2009r.

NR ARKUSZA: A9

FUNKCJA:	AUTOR:	NR UPRAWNIEŃ	BRANŻA	PODPIS
PROJEKTANT	inż. Cezary Szadkowski	3868/61	Architektoniczna	
SPRAWDZAJĄCY:	mgr inż. arch. Tadeusz Krepski	BP-RN-V/22/TO/84	Architektoniczna	
OPRACOWAŁ:	mgr inż. Piotr Świrzyński			
OPRACOWAŁ:	inż. Dariusz Samulewicz			
OPRACOWAŁ:	mgr inż. Anna Markiewicz			