
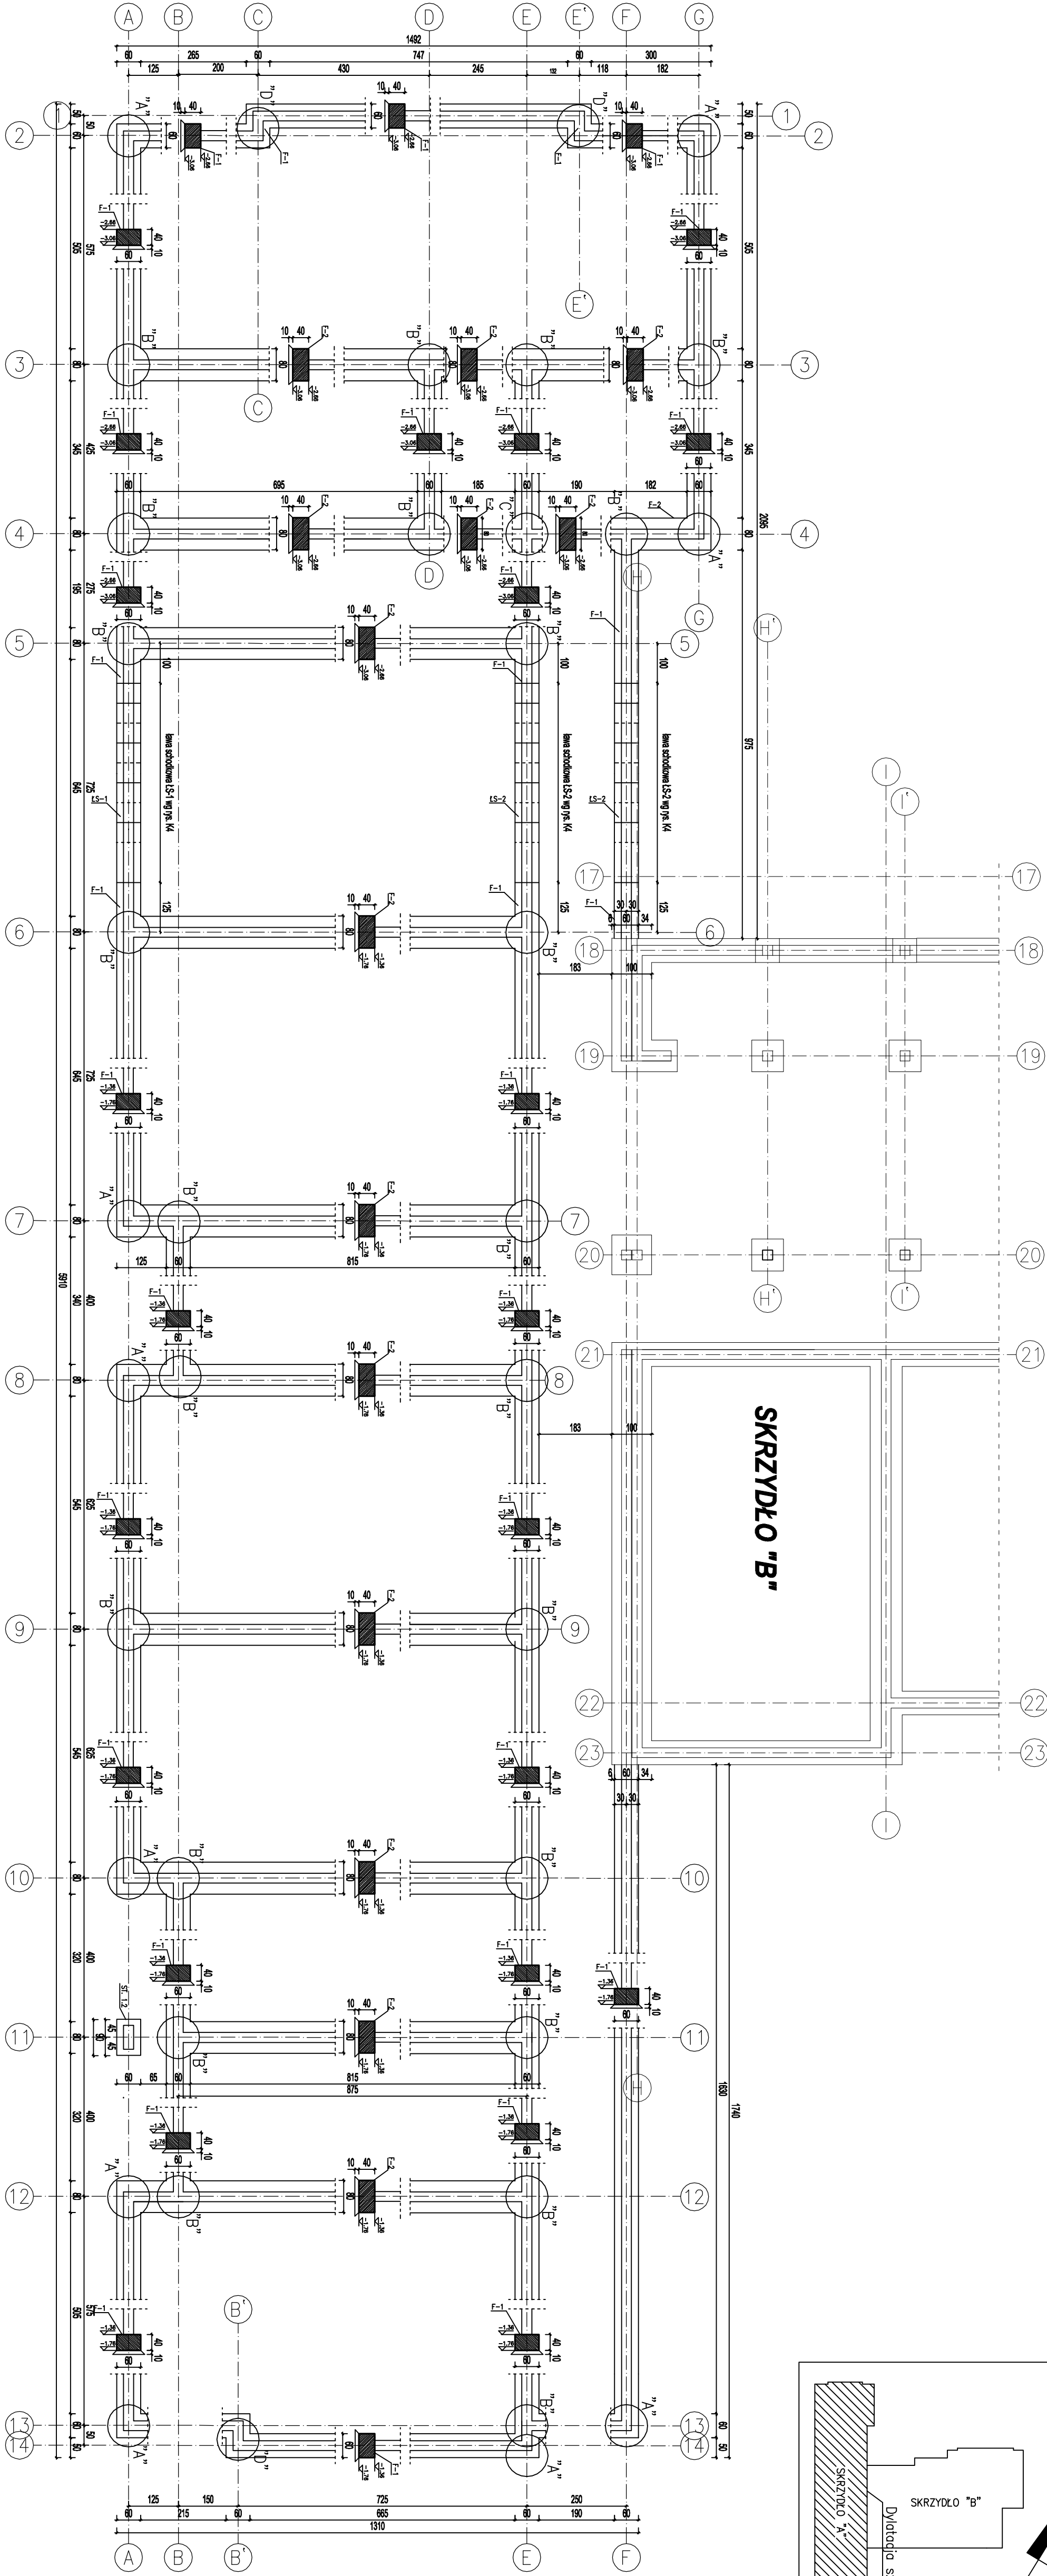


SKRZYDŁO "A"

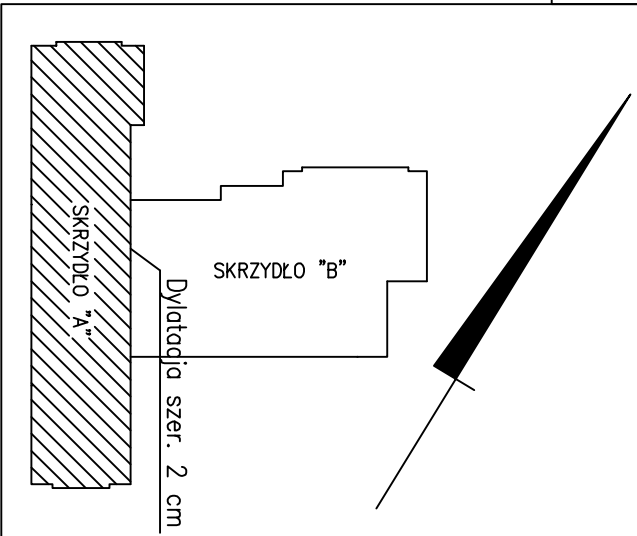

INWESTOR		Miasto i Gmina Łasin	
INWESTYCJA		ul. Radzyńska 2, 86-320 Łasin	
BUDOWA PRZEDSZKOLA MIEJSKIEGO 6-LECIO ODDZIAŁOWEGO PRZY AL. MŁODOŚCI 1, 86-320 ŁASIN (DZIAŁKA NR 623 obr. Łasin)			
BUDOWA PROJEKTOWA		ZAP. IUB. BENBUD inż. Benedykt Ródek ul. Szwajcarska 27 86-200 Gostyń	
WZKAZ PRZEBUD		SKRZYDŁO "A"	
RZUT ŁAW FUNDAMENTOWYCH		SKALA:	BRZDOK:
		1:100	Konstrukcyj
Faza		DATA:	NR RYSUNKU
PB	09.2009r.	K1	
FUNKCJA:	AUTOR:	NR UPRAWNIEN	BRANŻA:
PROJEKTANT	inż. Benedykt Ródek	UW. W/04.6137/09B	Konstr. Bud.
SPRAWOZD.	inż. Dariusz Stankowski	UW. PROJ. NR 308/09A	Konstr. Bud.
OPRACOWANIE	inż. Dariusz Stankowski		
OPRACOWANIE	mgr inż. Piotr Świrski		
OPRACOWANIE	mgr inż. Anna Kalkiewicz		
BRANŻA KONSTRUKCYJNA			