
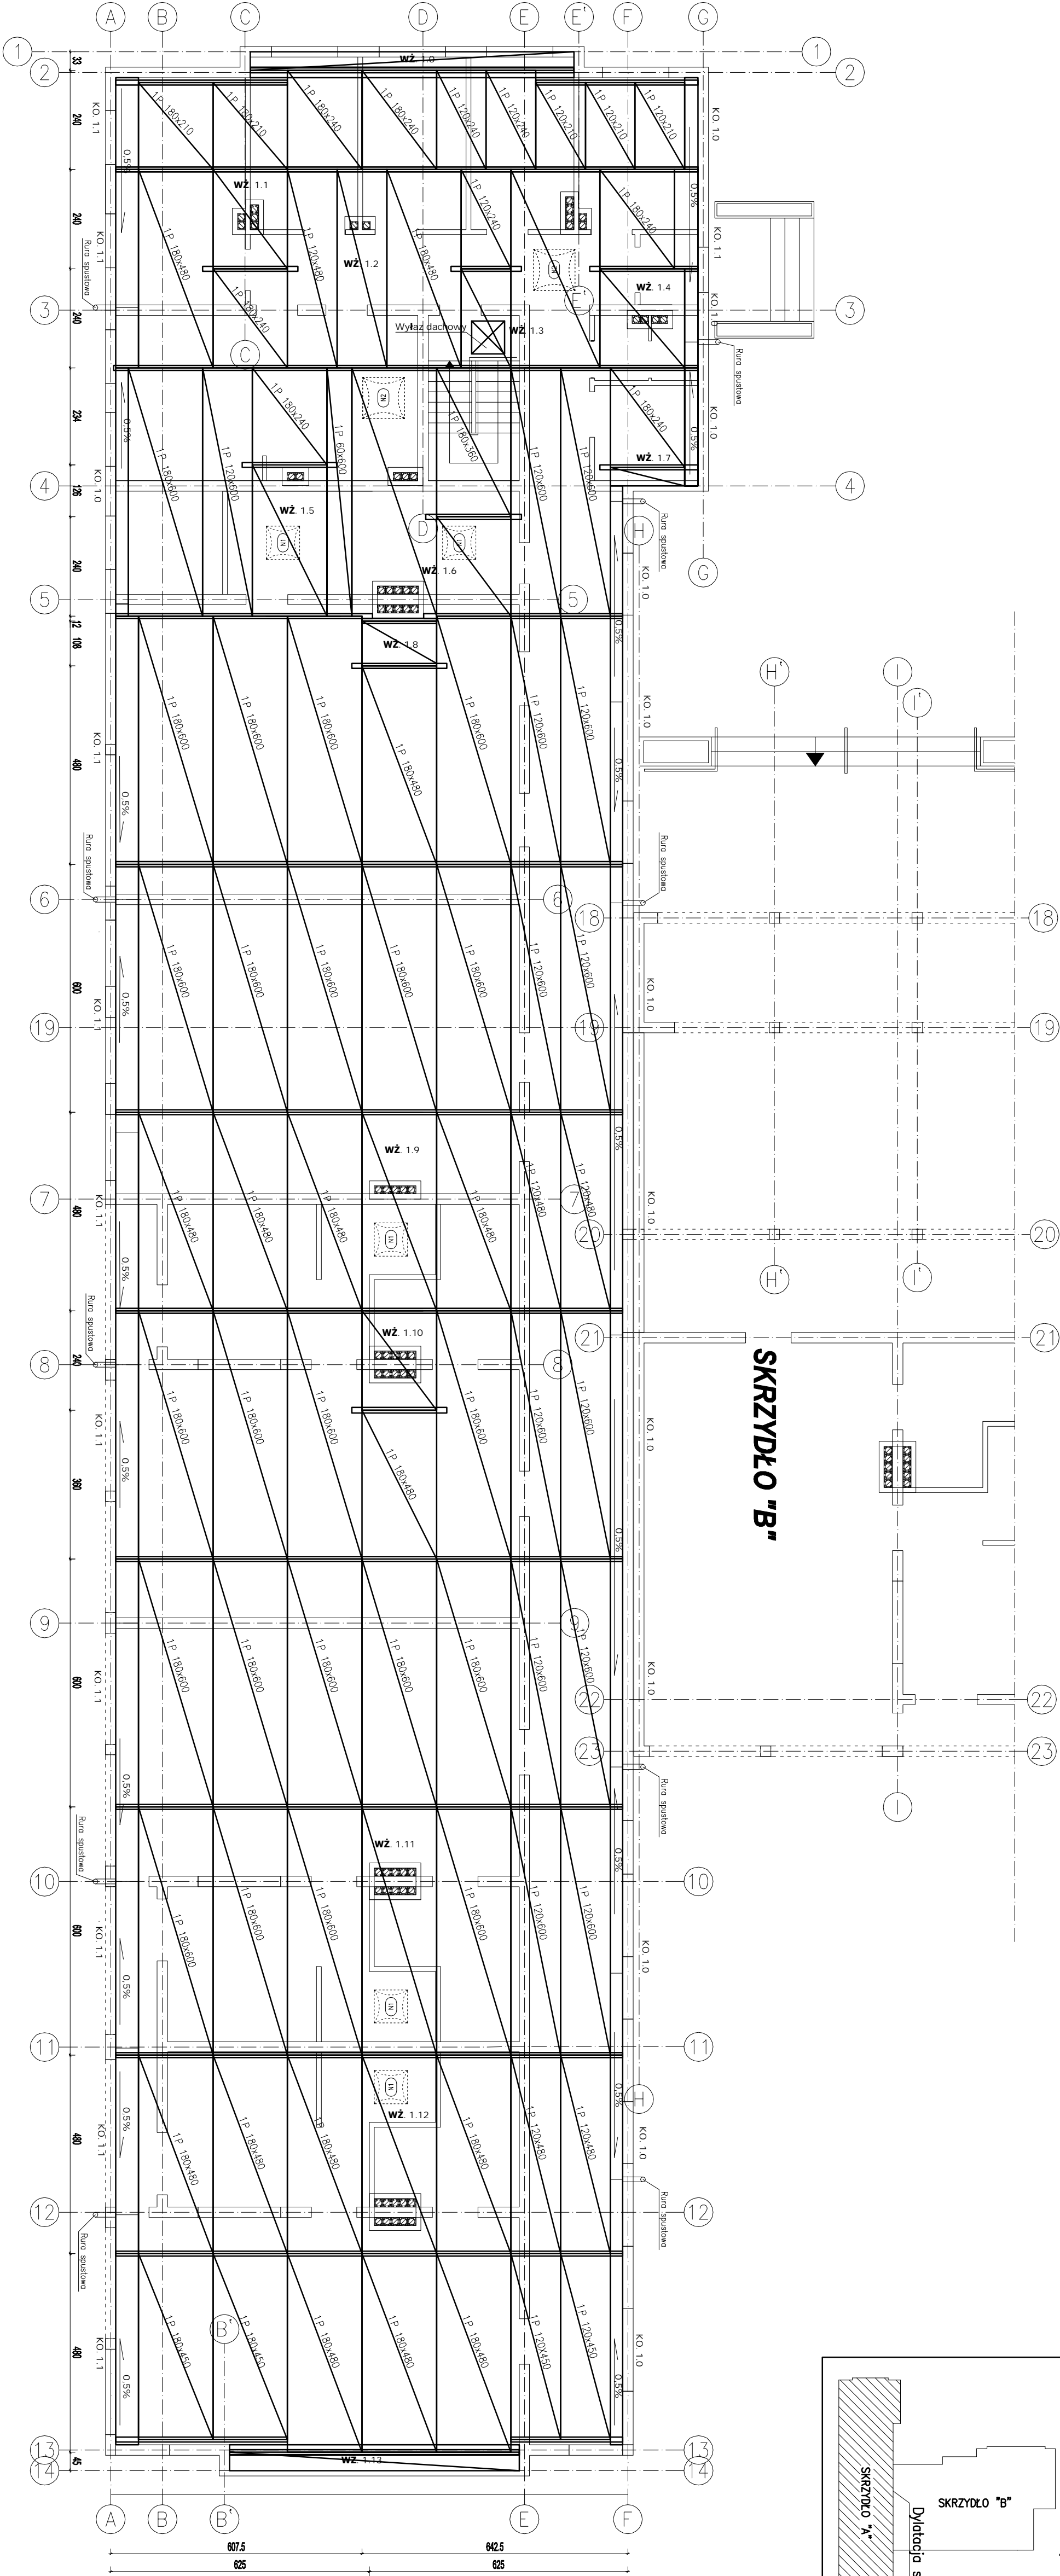


SKRZYDŁO "A"

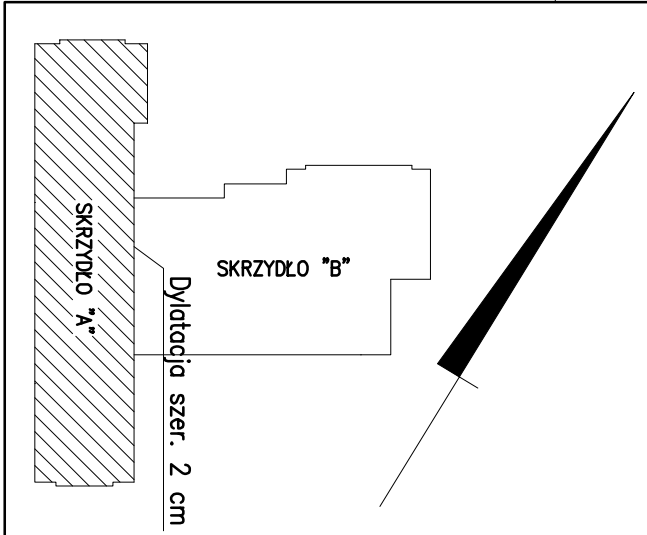

ZESTAWIENIE PŁYT PANNIOWYCH

IP	Symbol	Liczba
1	P 120x240 płyta	4 sztuk
2	P 120x480	2
3	P 120x480	1
4	P 120x600	13
5	P 180x240	8
6	P 180x360	1
7	P 180x480	15
8	P 180x600	23
9	P 60x600	1
10	P 120x450	2
11	P 180x450	2
12	P 120x210	3
13	P 180x210	2

INWESTOR:	Miasto i Gmina Łasin ul. Radzyńska 2, 86-320 Łasin
INWESTYCJA:	Budowa przedszkola miejskiego 6-cio oddziałowego przy Al. Młodości 1, 86-320 Łasin (działka nr 623 obr. Łasin
BUDOWA PROJEKTOWA:	Z.P. IUB BENIUD Inż. Bartłomiej Ródek ul. Wolności 12 86-300 Gostyń
PROJEKTANT:	Inż. Bartłomiej Ródek
OPRACOWANIE:	Inż. Cezary Stankowski
OPRACOWANIE:	Inż. Dariusz Szmielewicz
OPRACOWANIE:	Inż. Piotr Świrzyński
OPRACOWANIE:	Inż. Anna Mankiewicz
BRANŻA KONSTRUKCYJNA	

FUNKCJA:	AUTOR:	DATA:	NR UPRAWNIENIA:	BRANŻA:	PODPIS:
PB	09.2009r.		K11		

SKALA:	BRANŻA:
1:100	Konstrukcyjna