
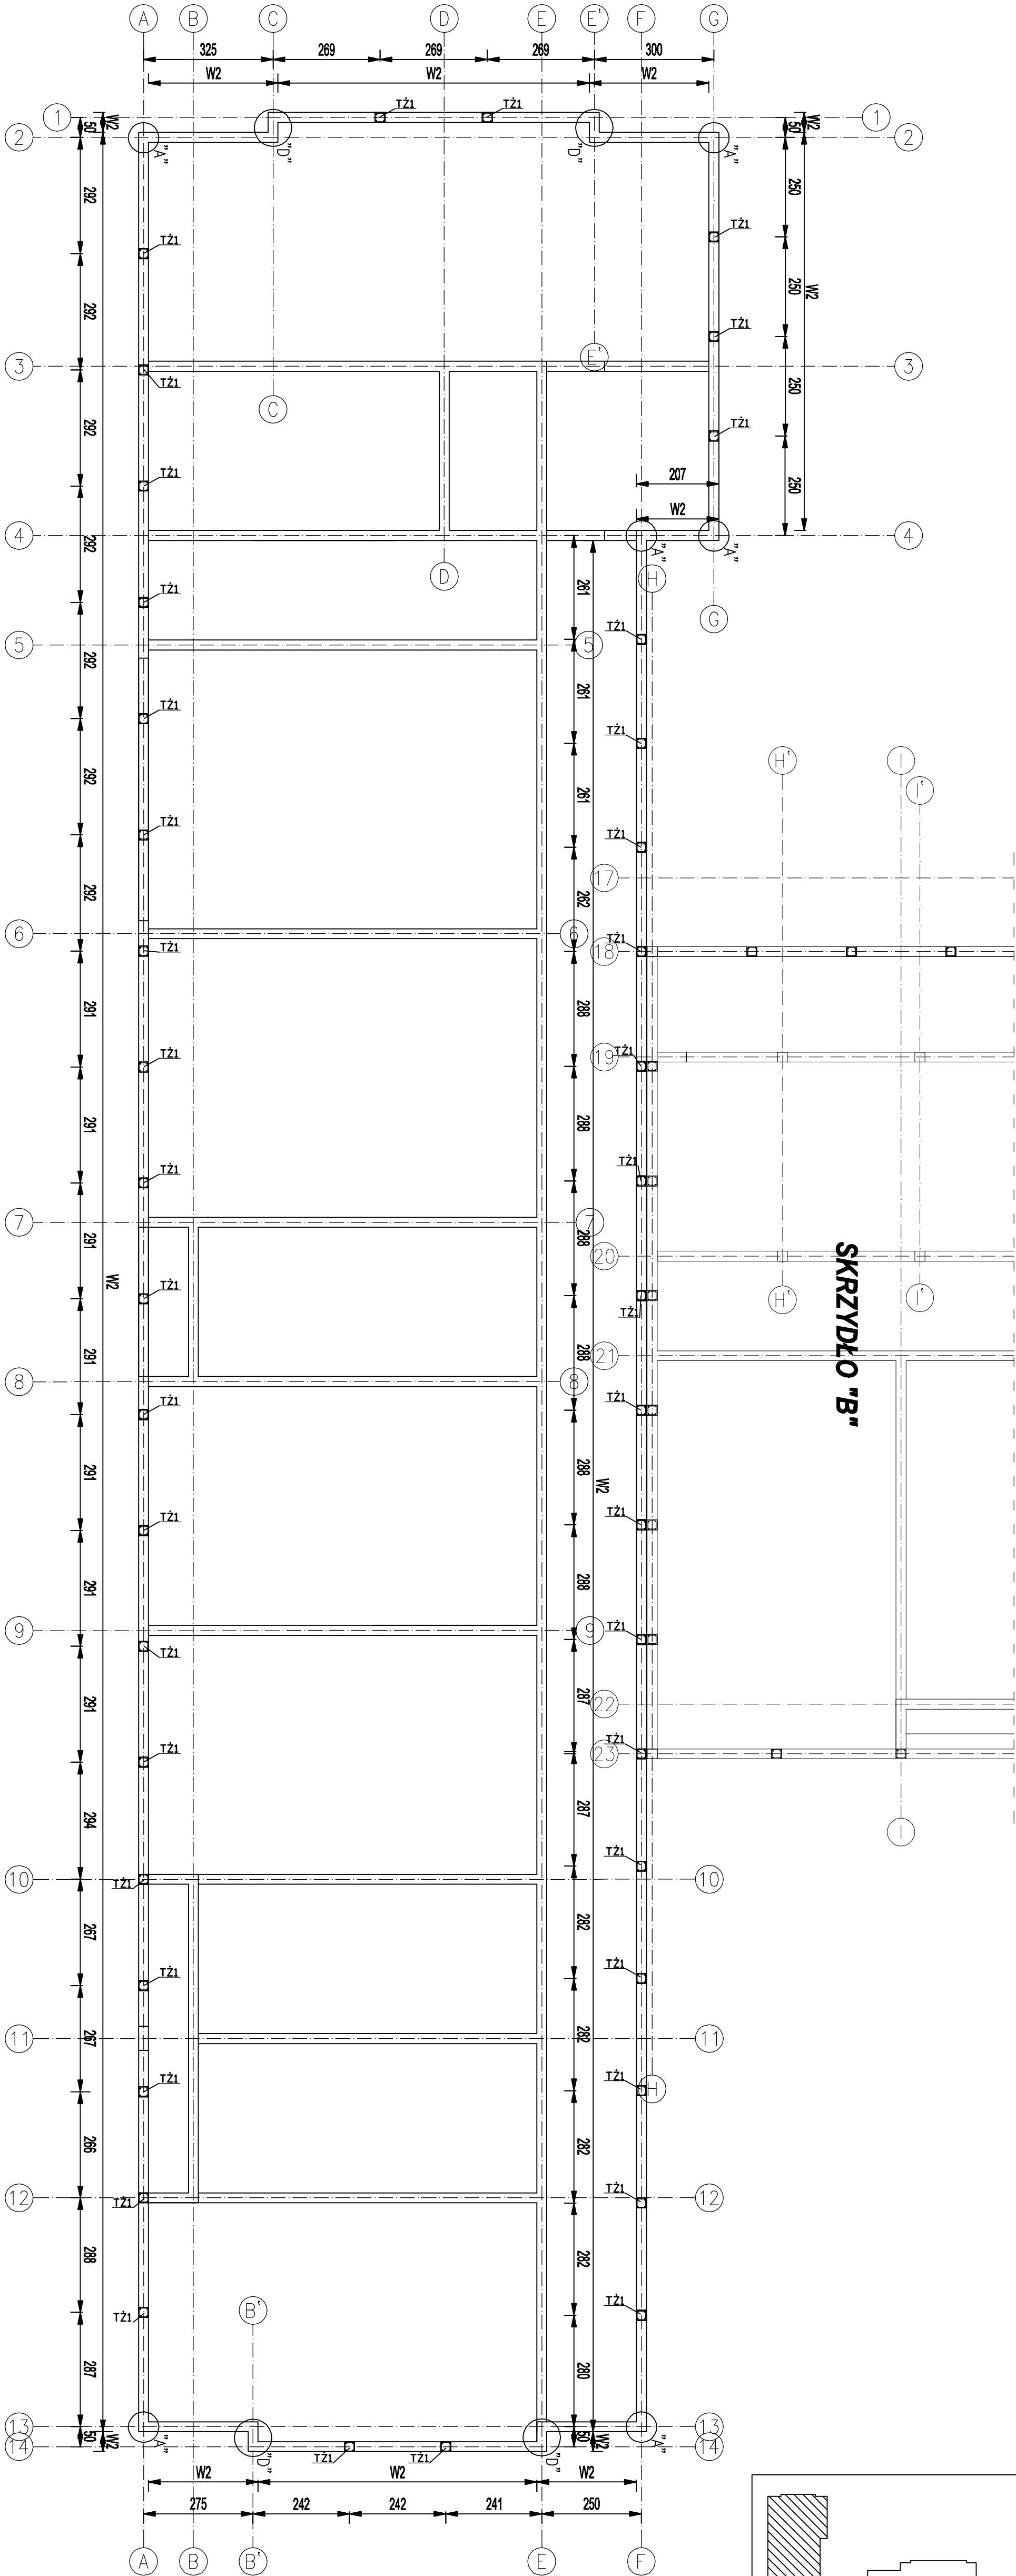


SKRZYDŁO "A"

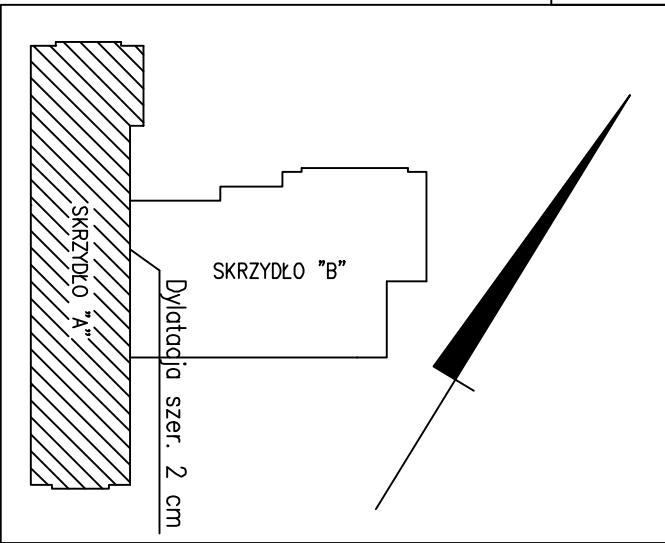

INWESTOR:	Miasto i Gmina Łasin
INWESTYCJA:	ul. Radzyńska 2, 86-320 Łasin
INWESTYTOR:	Budowa przedszkola miejskiego 6-cio oddziałowego przy Al. Wolności 1, 86-320 Łasin (działka nr 623 obr. Łasin)
BRANŻA PROJEKTOWA:	Z.P. IUB BENKOWSKI ul. S. 40, 86-100 Łódź Kontakt: 061 422 12 12
NAZWA PROJEKTU:	WIENIEC W2 SKRZYDŁO "A"
SKALA:	1:100
BRANŻA:	Konstrukcyjna
DATA:	09.2009r.
NR PROJEKTU:	K5
FUNKCJA:	AUTOR
PROJEKTANT:	NR UPRAWNIENIA: 1370/98
SKŁADKA:	NR 0001/0001/0001
OPRACOWANIE:	mgr inż. Piotr Świerzyński
OPRACOWANIE:	mgr inż. Anna Markiewicz
OPRACOWANIE:	BRANŻA KONSTRUKCYJNA