
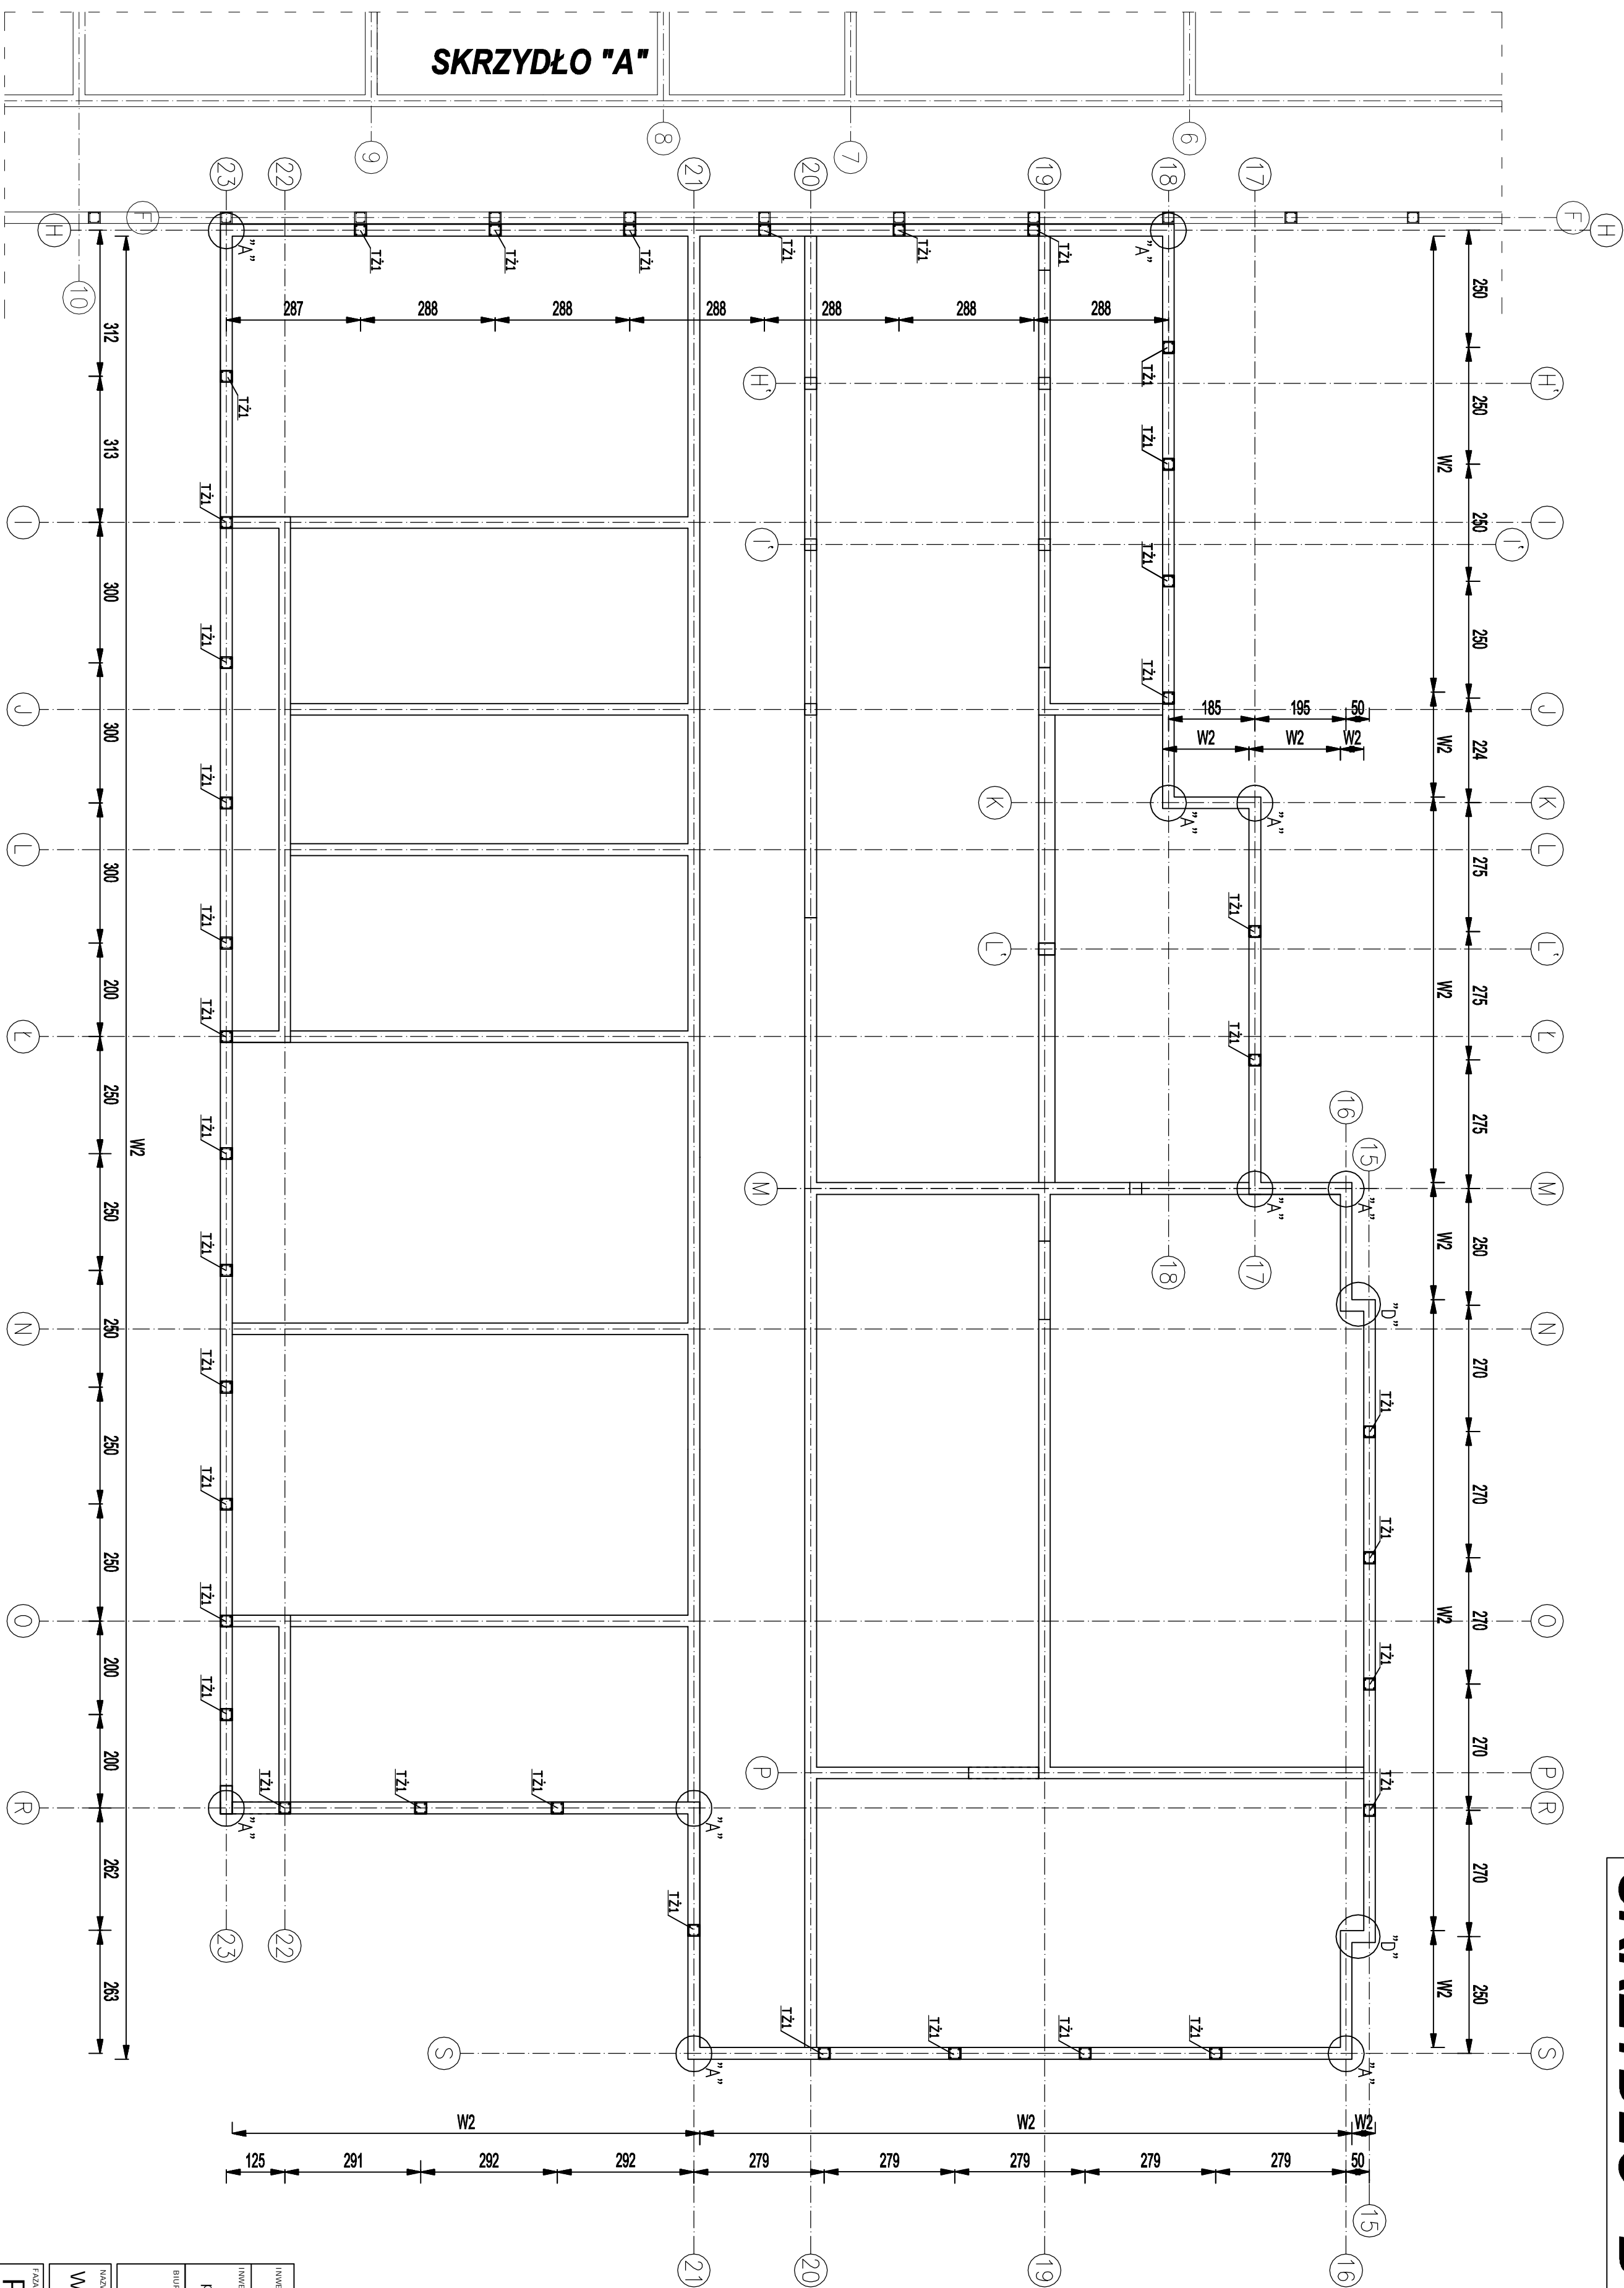


SKRZYDŁO "B"

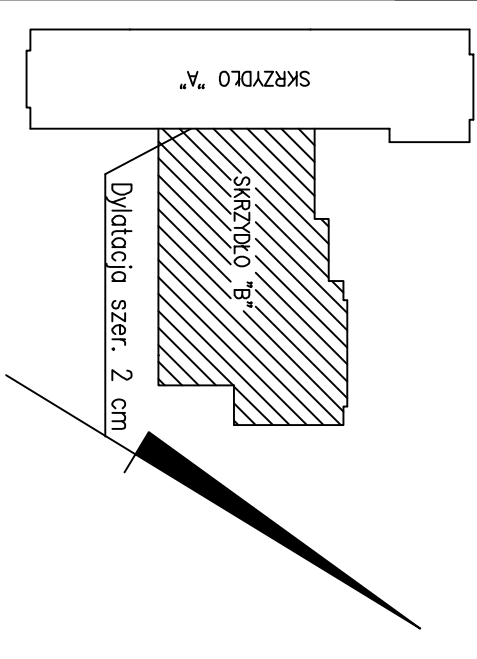

INWESTOR:	Miasto i Gmina Łasin		
INWESTYCJA	ul. Radzyńskiego 2, 86-320 Łasin		
Budowa przedszkoła miejskiego 6-cio oddziałowego przy Al. Młodoci 1, 86-320 Łasin (złazka nr 623 obr. Łasin			
BIURO PROJEKTOWE:	Z.P.R. B.B.B.B.B. Inż. Benedykt Reder ul. K. w. Wł. Lęgi 127 86-800 Łomża		
NAZWA PRZEMIANKI:	SKALA		BROJKA
WIENIEC W2 SKRZYDŁO "B"		1:100	Konstrukc
PRZEMIANKA	DATA	NR RESUMU	
PB	09.2009r.	K6	
FUNKCJA	AUTOR	NR UPRAWNIENI	BROJKA
PROJEKTANT	Inż. Benedykt Reder	DATA IV/28.6.11/70/88	Konstr.-Bud
SPRACOWUŁ	Inż. Oskar Szankowski	URS. PROJ. NR 38.6/61	Konstr.-Bud
OPRACOWUŁ	Inż. Dariusz Samulowicz		
OPRACOWUŁ	Inż. Piotr Świerzyński		
OPRACOWUŁ	Inż. Anna Markiewicz		
BROJKA KONSTRUKCYJNA			