



SKRZYDŁO "A"

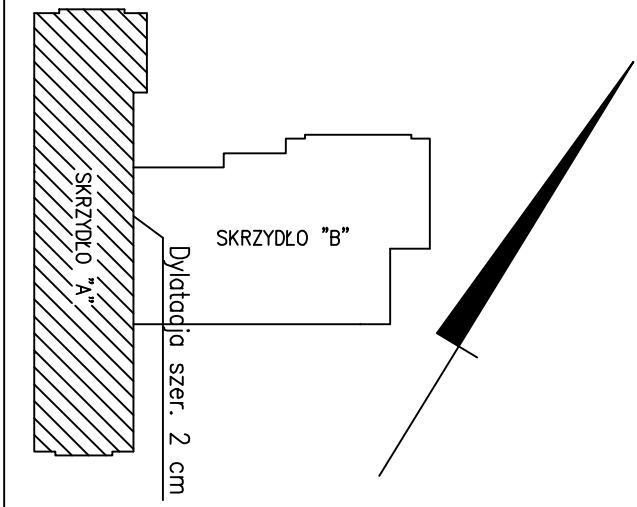

LP	Symbol	Liczba
1	podproża	28
2	L19/120	45
3	L19/180	30
4	L19/240	8
5	L19/300	10

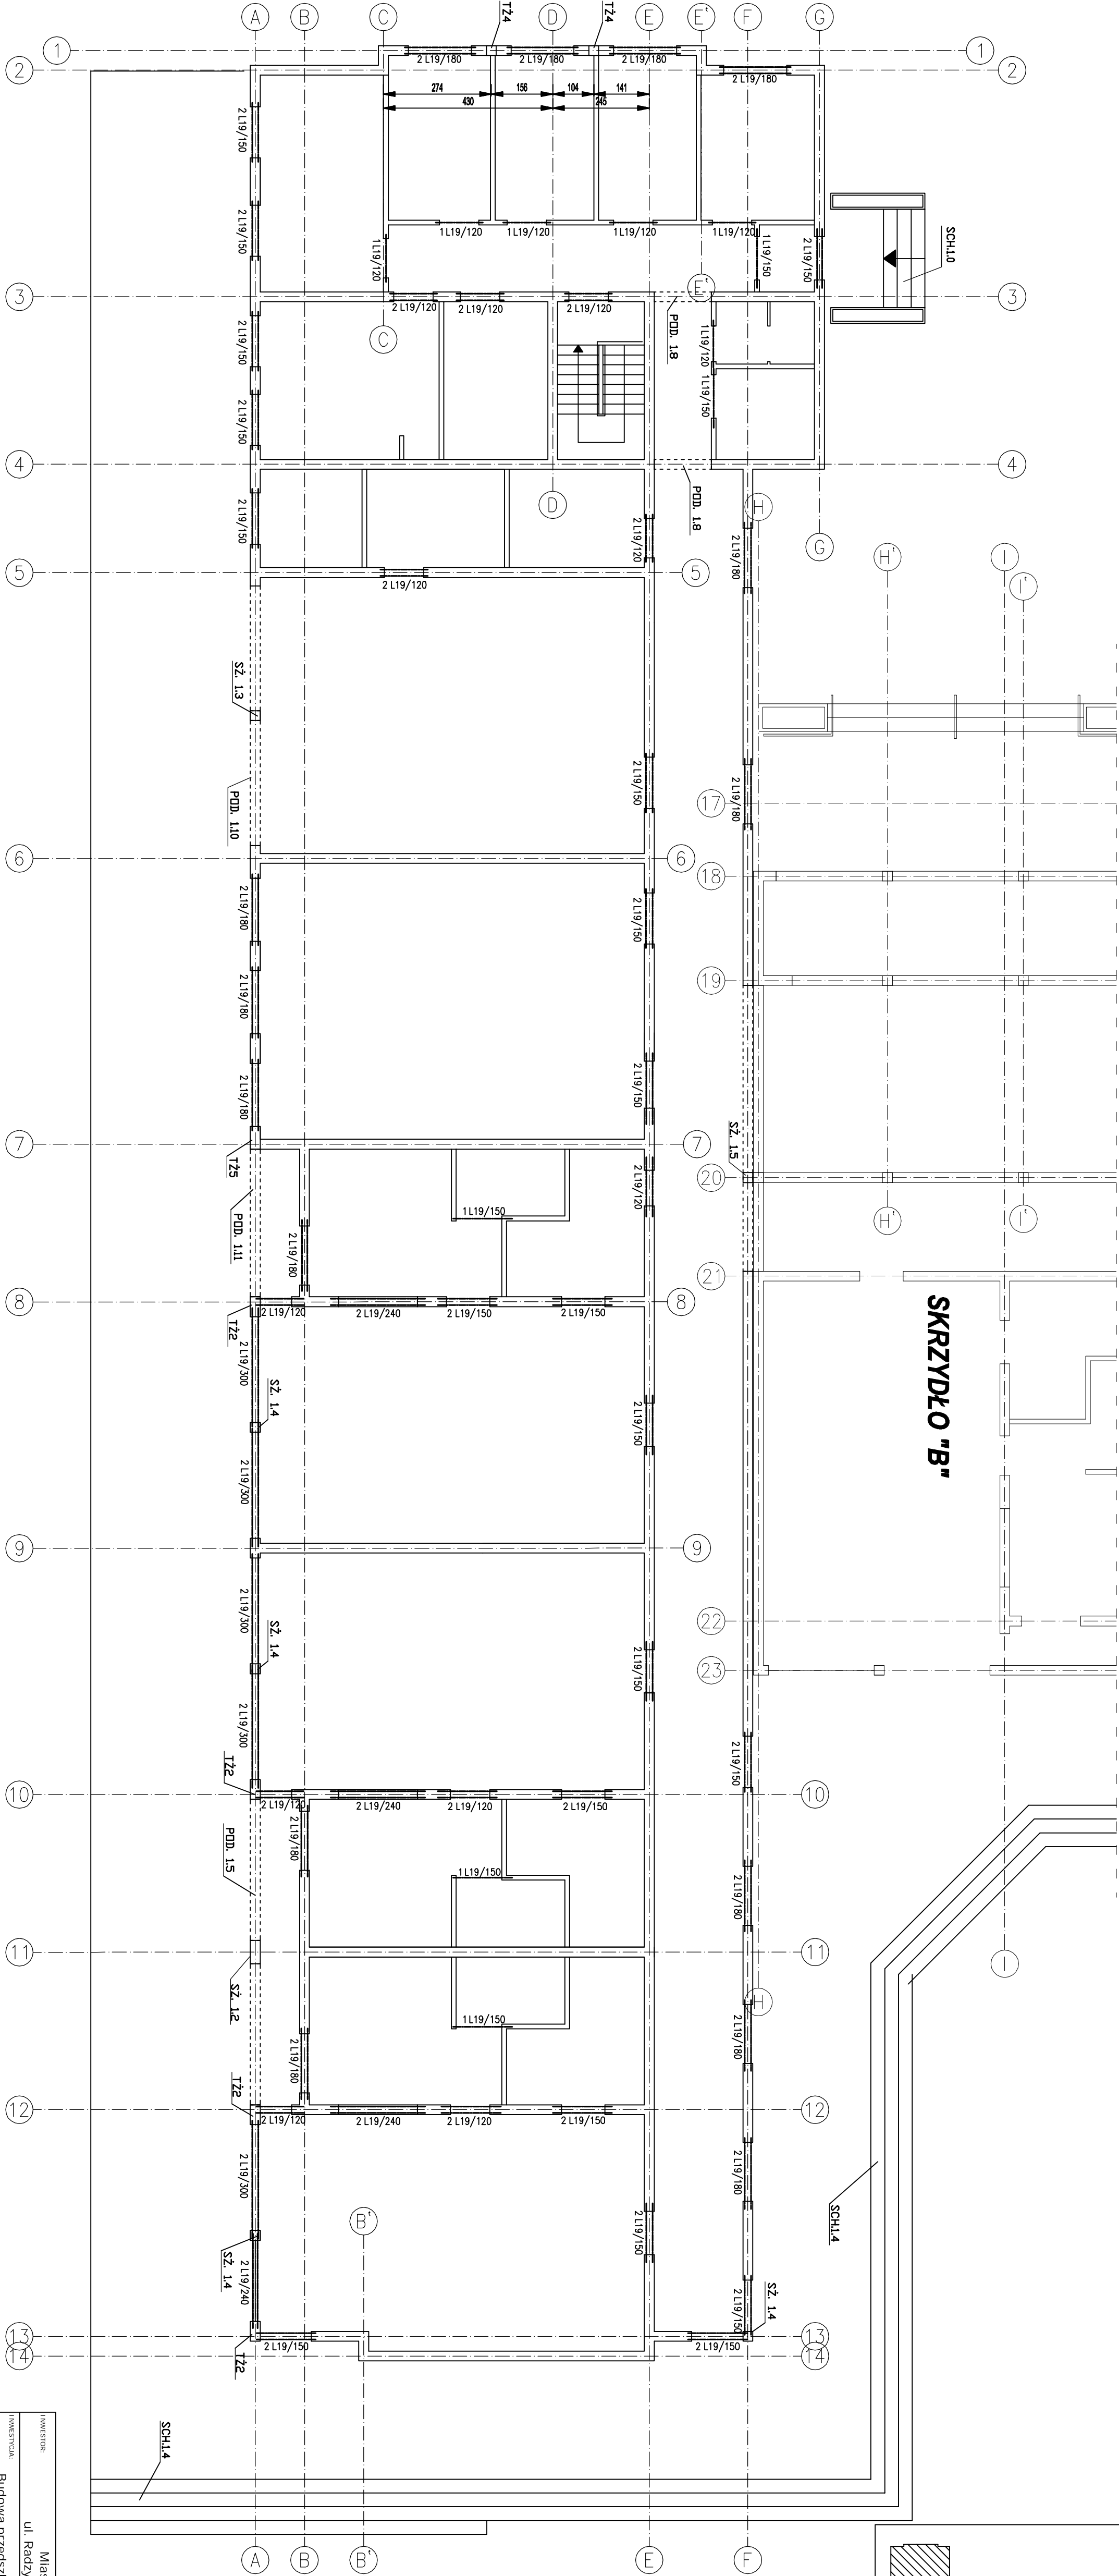

INWESTOR:	Miasto i Gmina Łasin
INWESTYCJA:	ul. Radzyńska 2, 86-320 Łasin
OPIS:	Budowa przedszkola miejskiego 6-cio oddziałowego przy Al. Młodości 1, 86-320 Łasin (działka nr 623 obr. Łasin)
PROJEKTANT:	Z.P. J.L.B. BENRUP
OPRACOWANIE:	mgr inż. Anna Markiewicz
BRANŻA:	KONSTRUKCYJNA

NAZWA RZESIMU:	SKRZYDŁO "A"	SKALA:	BRANŻA:
INSTRUKCJA:	09.2009r.	INSTRUKCJA:	K8
FUNKCJA:	AUTOR	INSTRUKCJA:	PODOPIS
PROJEKTANT:	mgr inż. Anna Markiewicz	PROJEKTANT:	mgr inż. Anna Markiewicz
OPRACOWANIE:	mgr inż. Anna Markiewicz	OPRACOWANIE:	mgr inż. Anna Markiewicz
OPRACOWANIE:	mgr inż. Anna Markiewicz	OPRACOWANIE:	mgr inż. Anna Markiewicz