



SKRZYDŁO "B"

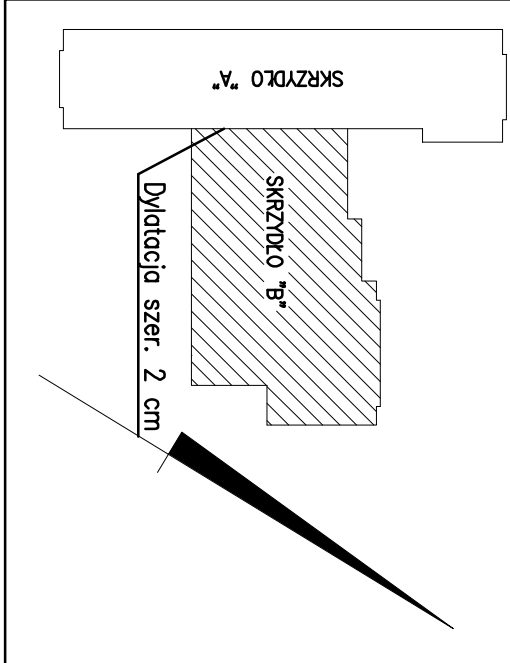

ZESTAWIENIE PŁYT PANIOWYCH

LP	Symbol	Liczba
1	P 120x240	5
2	P 120x270	4
3	P 120x360	3
4	P 120x480	17
5	P 120x600	10
6	P 180x240	3
7	P 180x270	8
8	P 180x360	10
9	P 180x480	15
10	P 180x600	12
11	P 180x330	1
12	P 120x570	4
13	P 180x570	1
14	P 120x330	2

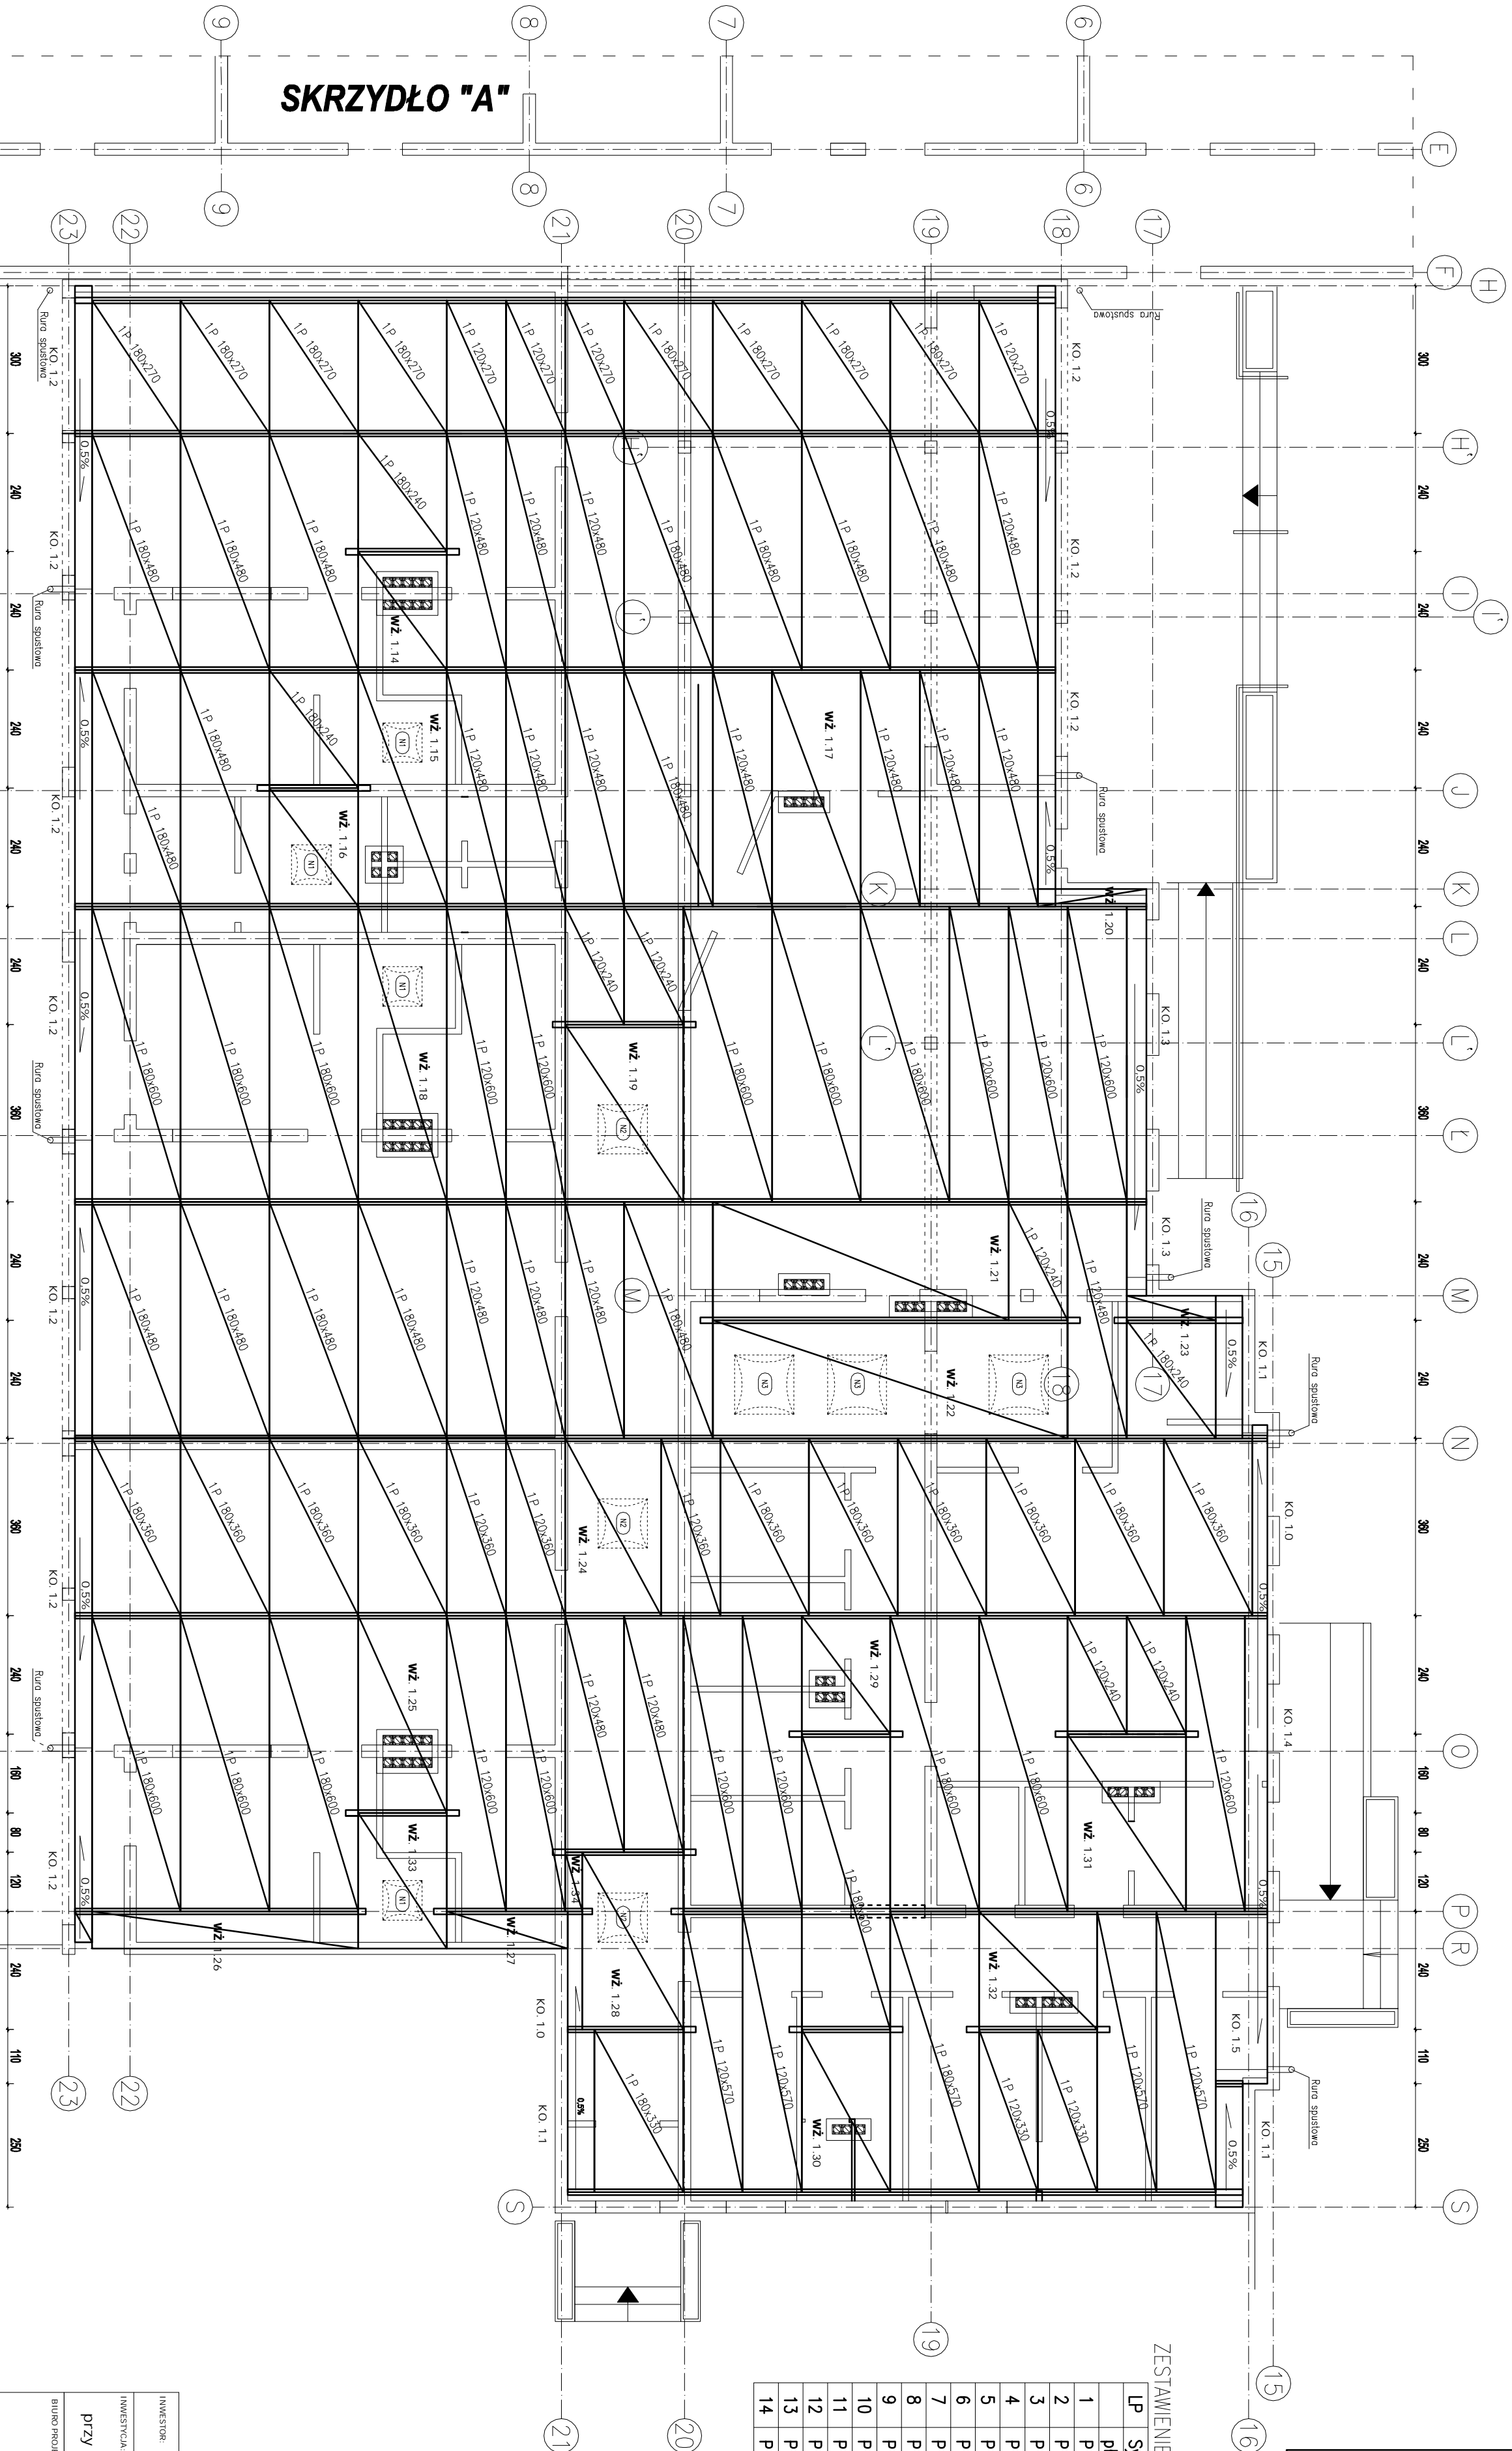

INWESTOR:		Miasto i Gmina Łasin	
INWESTYCJA:		ul. Radzyńska 2, 86-320 Łasin	
BUDOWA PRZEDSKOŁA miejskiego 6-10 oddziałoweg		przy Al. Młodości 1, 86-320 Łasin (działka nr 623 obr. Łasin	
BIURO PROJEKTOWE:		Z.P. i U.B. BENBUD Inż. Bartłomiej Róder 86-300 Górzyszk	
Faza:		PB	
Data:		09.2009r.	
Nr projektu:		K12	
Funkcja:		NR UPRAWNIEN	
Projektant:		Inż. Bartłomiej Róder	
Sprawdził:		Inż. Cezary Szarkowski	
Opracowanie:		Inż. Dariusz Samulowicz	
Opis:		mgr inż. Piotr Świrzyński	
Opis:		mgr inż. Anna Markiewicz	
Branża konstrukcyjna		KONSTRUKCJA	