
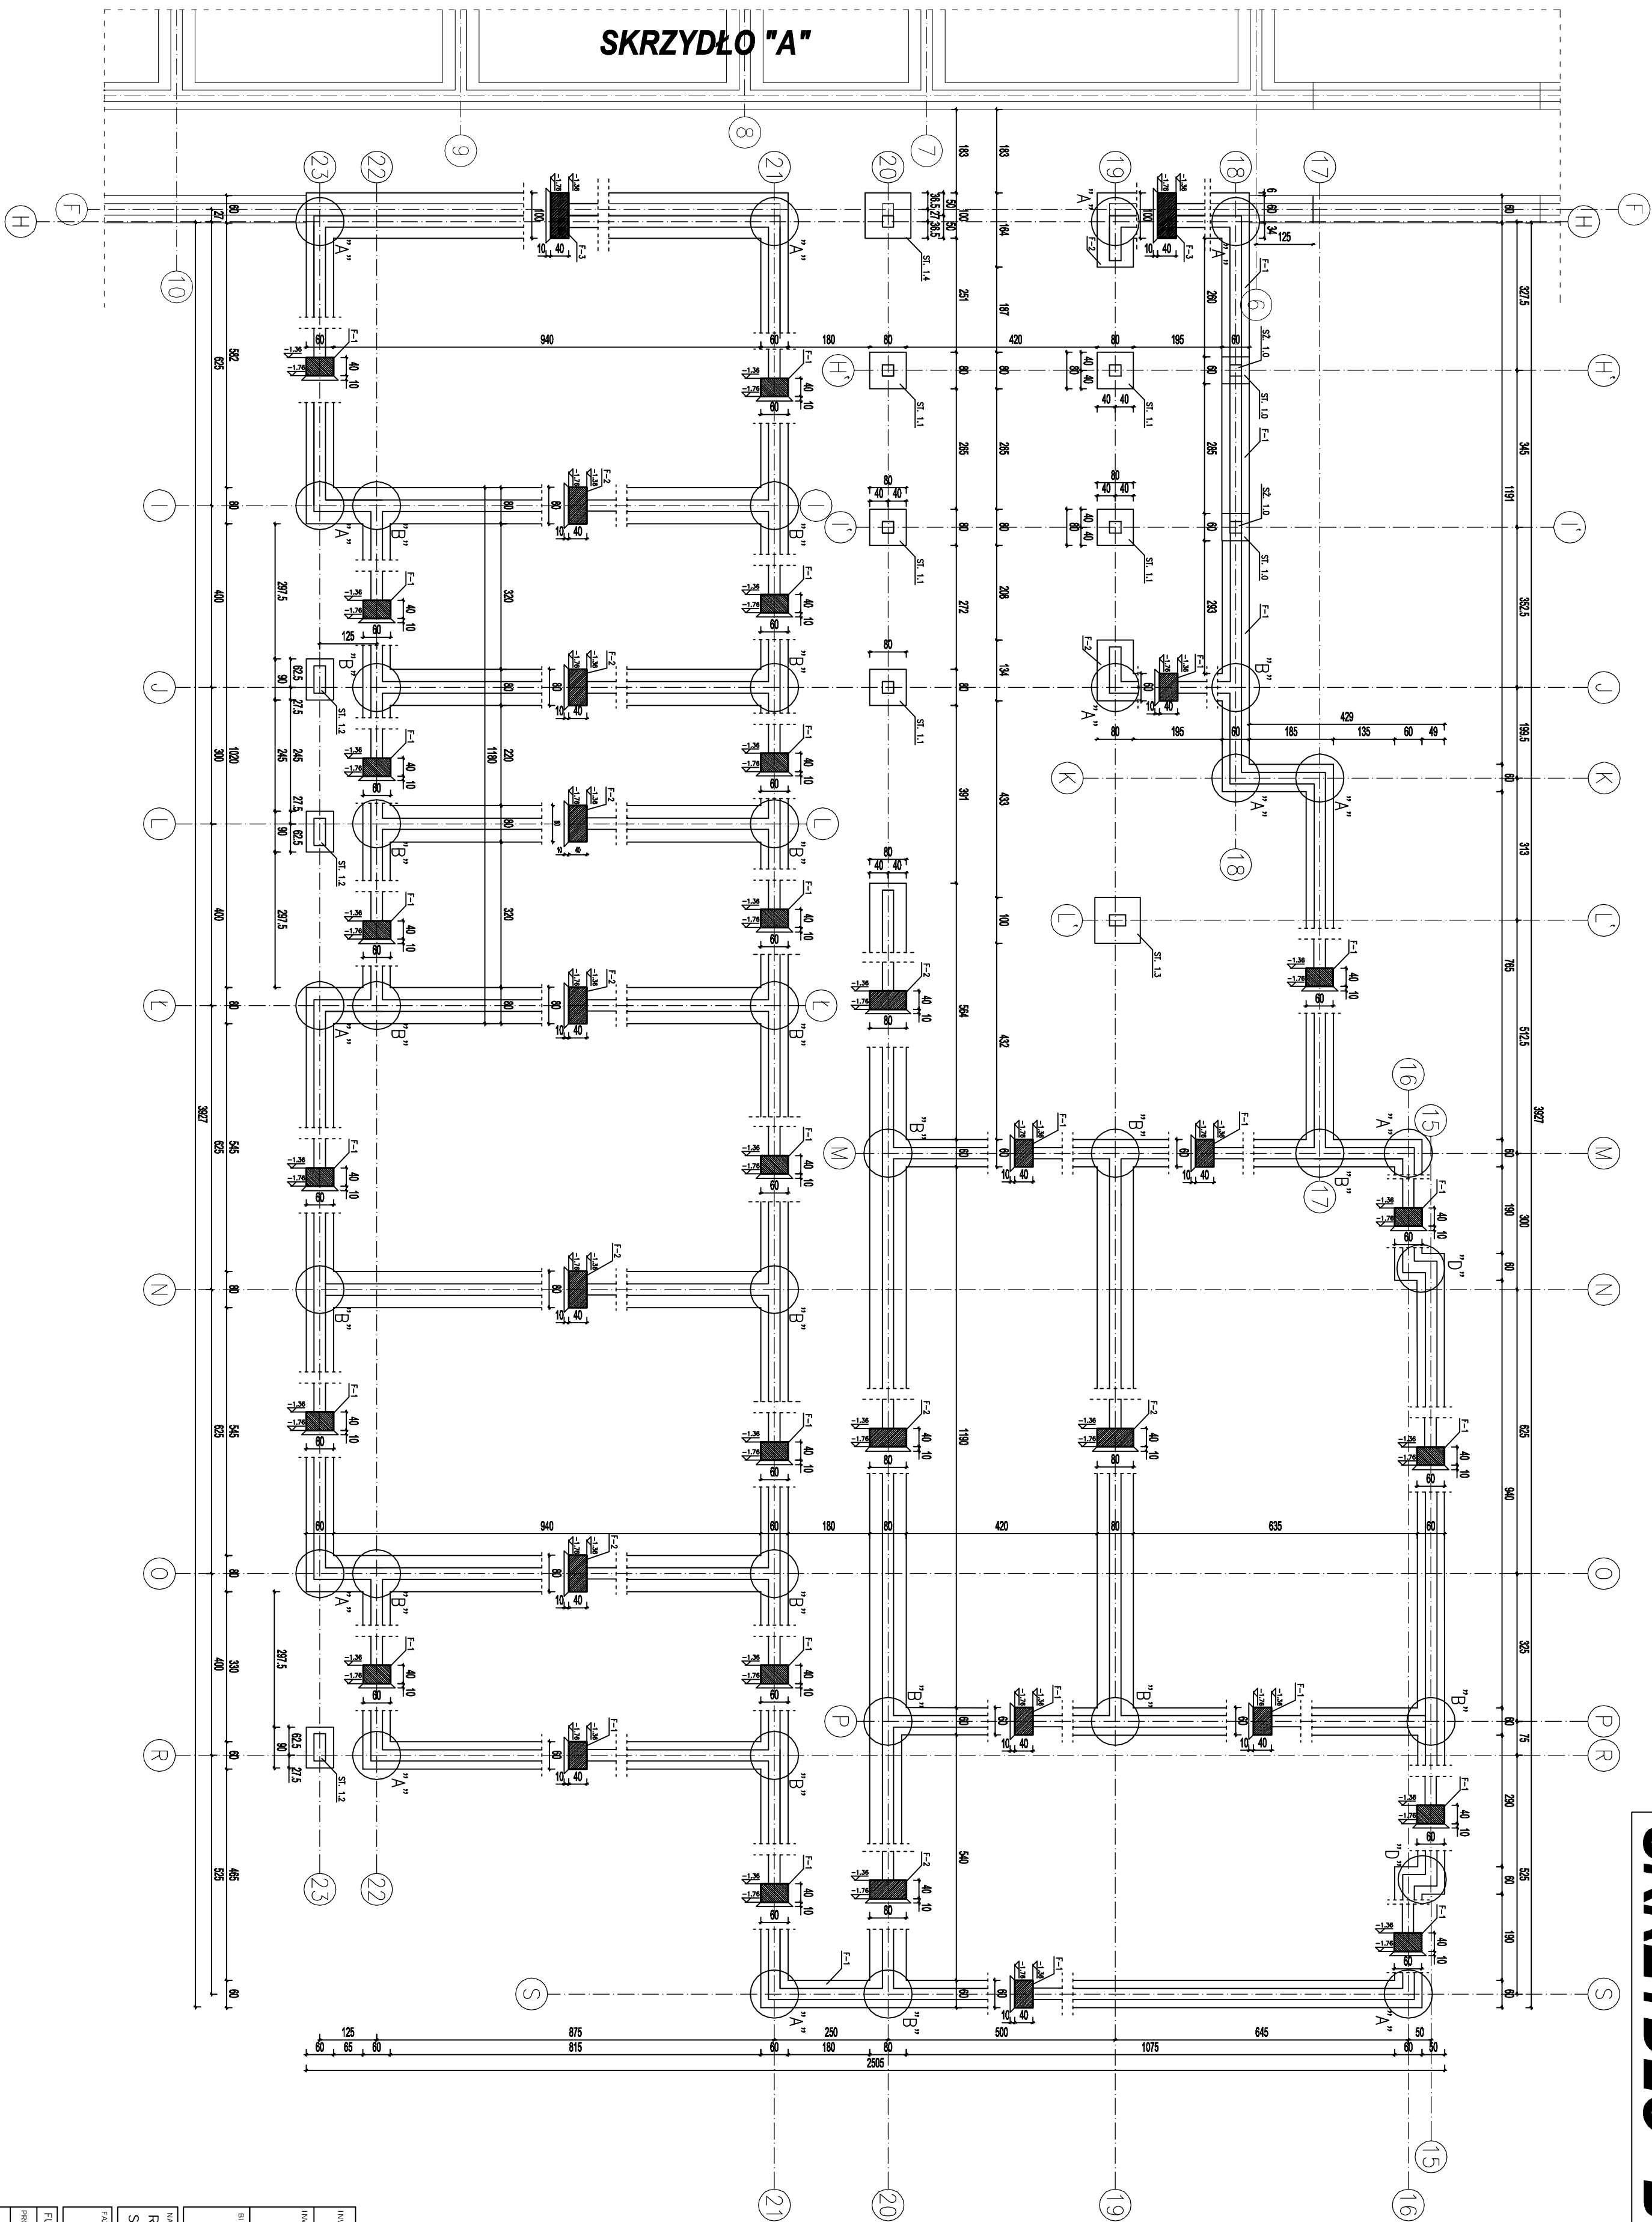


ΣΚΗΛΥΔΕΟ "Β"

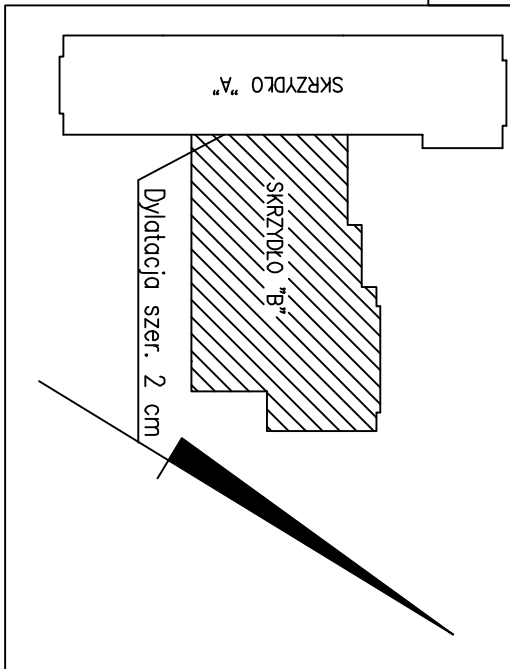

INWESTOR:		Miasto i Gmina Łasin	
INWESTYCJA		Budowa przedszkola miejskiego 6-cio oddziałowego przy Al. Młodoci 1, 86-330 Łasin (działka nr 623 obr. Łasin	
BUDOWA PROJEKTOWE:		Z P I U B BRANŻA Inż. Benedykt Reider ul. Sk. w. Legi 127 50-060 Łódź	
NAZWA PRZEBUDOWY:		SKALA:	BRANŻA:
RZUT FUNDAMENTOWYCH SKRZYDŁO "B"		1 : 100	KONTAKT:
17/20			nr telefonu
PB			K2
FUNKCJA:	AUTOR:	NR UPRAWNIEN	BRANŻA:
PROJEKTANT	Inż. Benedykt Reider	UAW. IV/0364/17/10/018	Konstr. Bud.
SPRACOWUŁA	Inż. Grzegorz Szadkowski	UPR. PRO. NR.388/61	Konstr. Bud.
OPRACOWANIE	Inż. Dariusz Samulowski		
OPRACOWANIE	mgr Inż. Piotr Świerzyński		
OPRACOWANIE	mgr Inż. Anna Makłowiec		
BRANŻA KONSTRUKCYJNA			