



SKRZYDŁO "B"

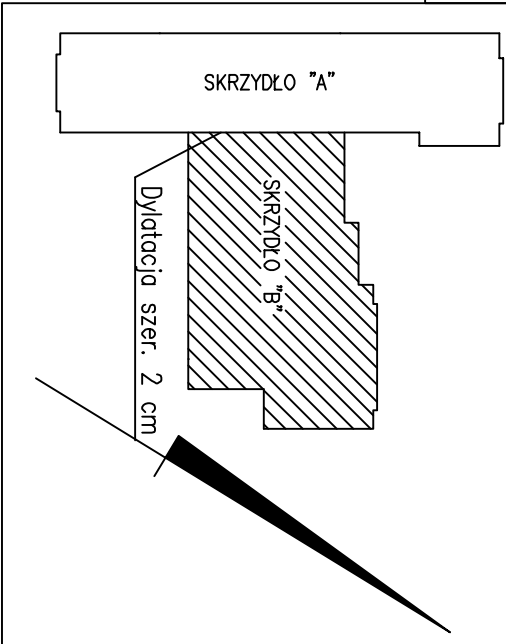

ZESTAWIENIE NADPROŻY		
LP	Symbol	Liczba
1	nodproża szluk	48
2	L19/150	38
3	L19/180	22
4	L19/240	6
5	L19/300	12

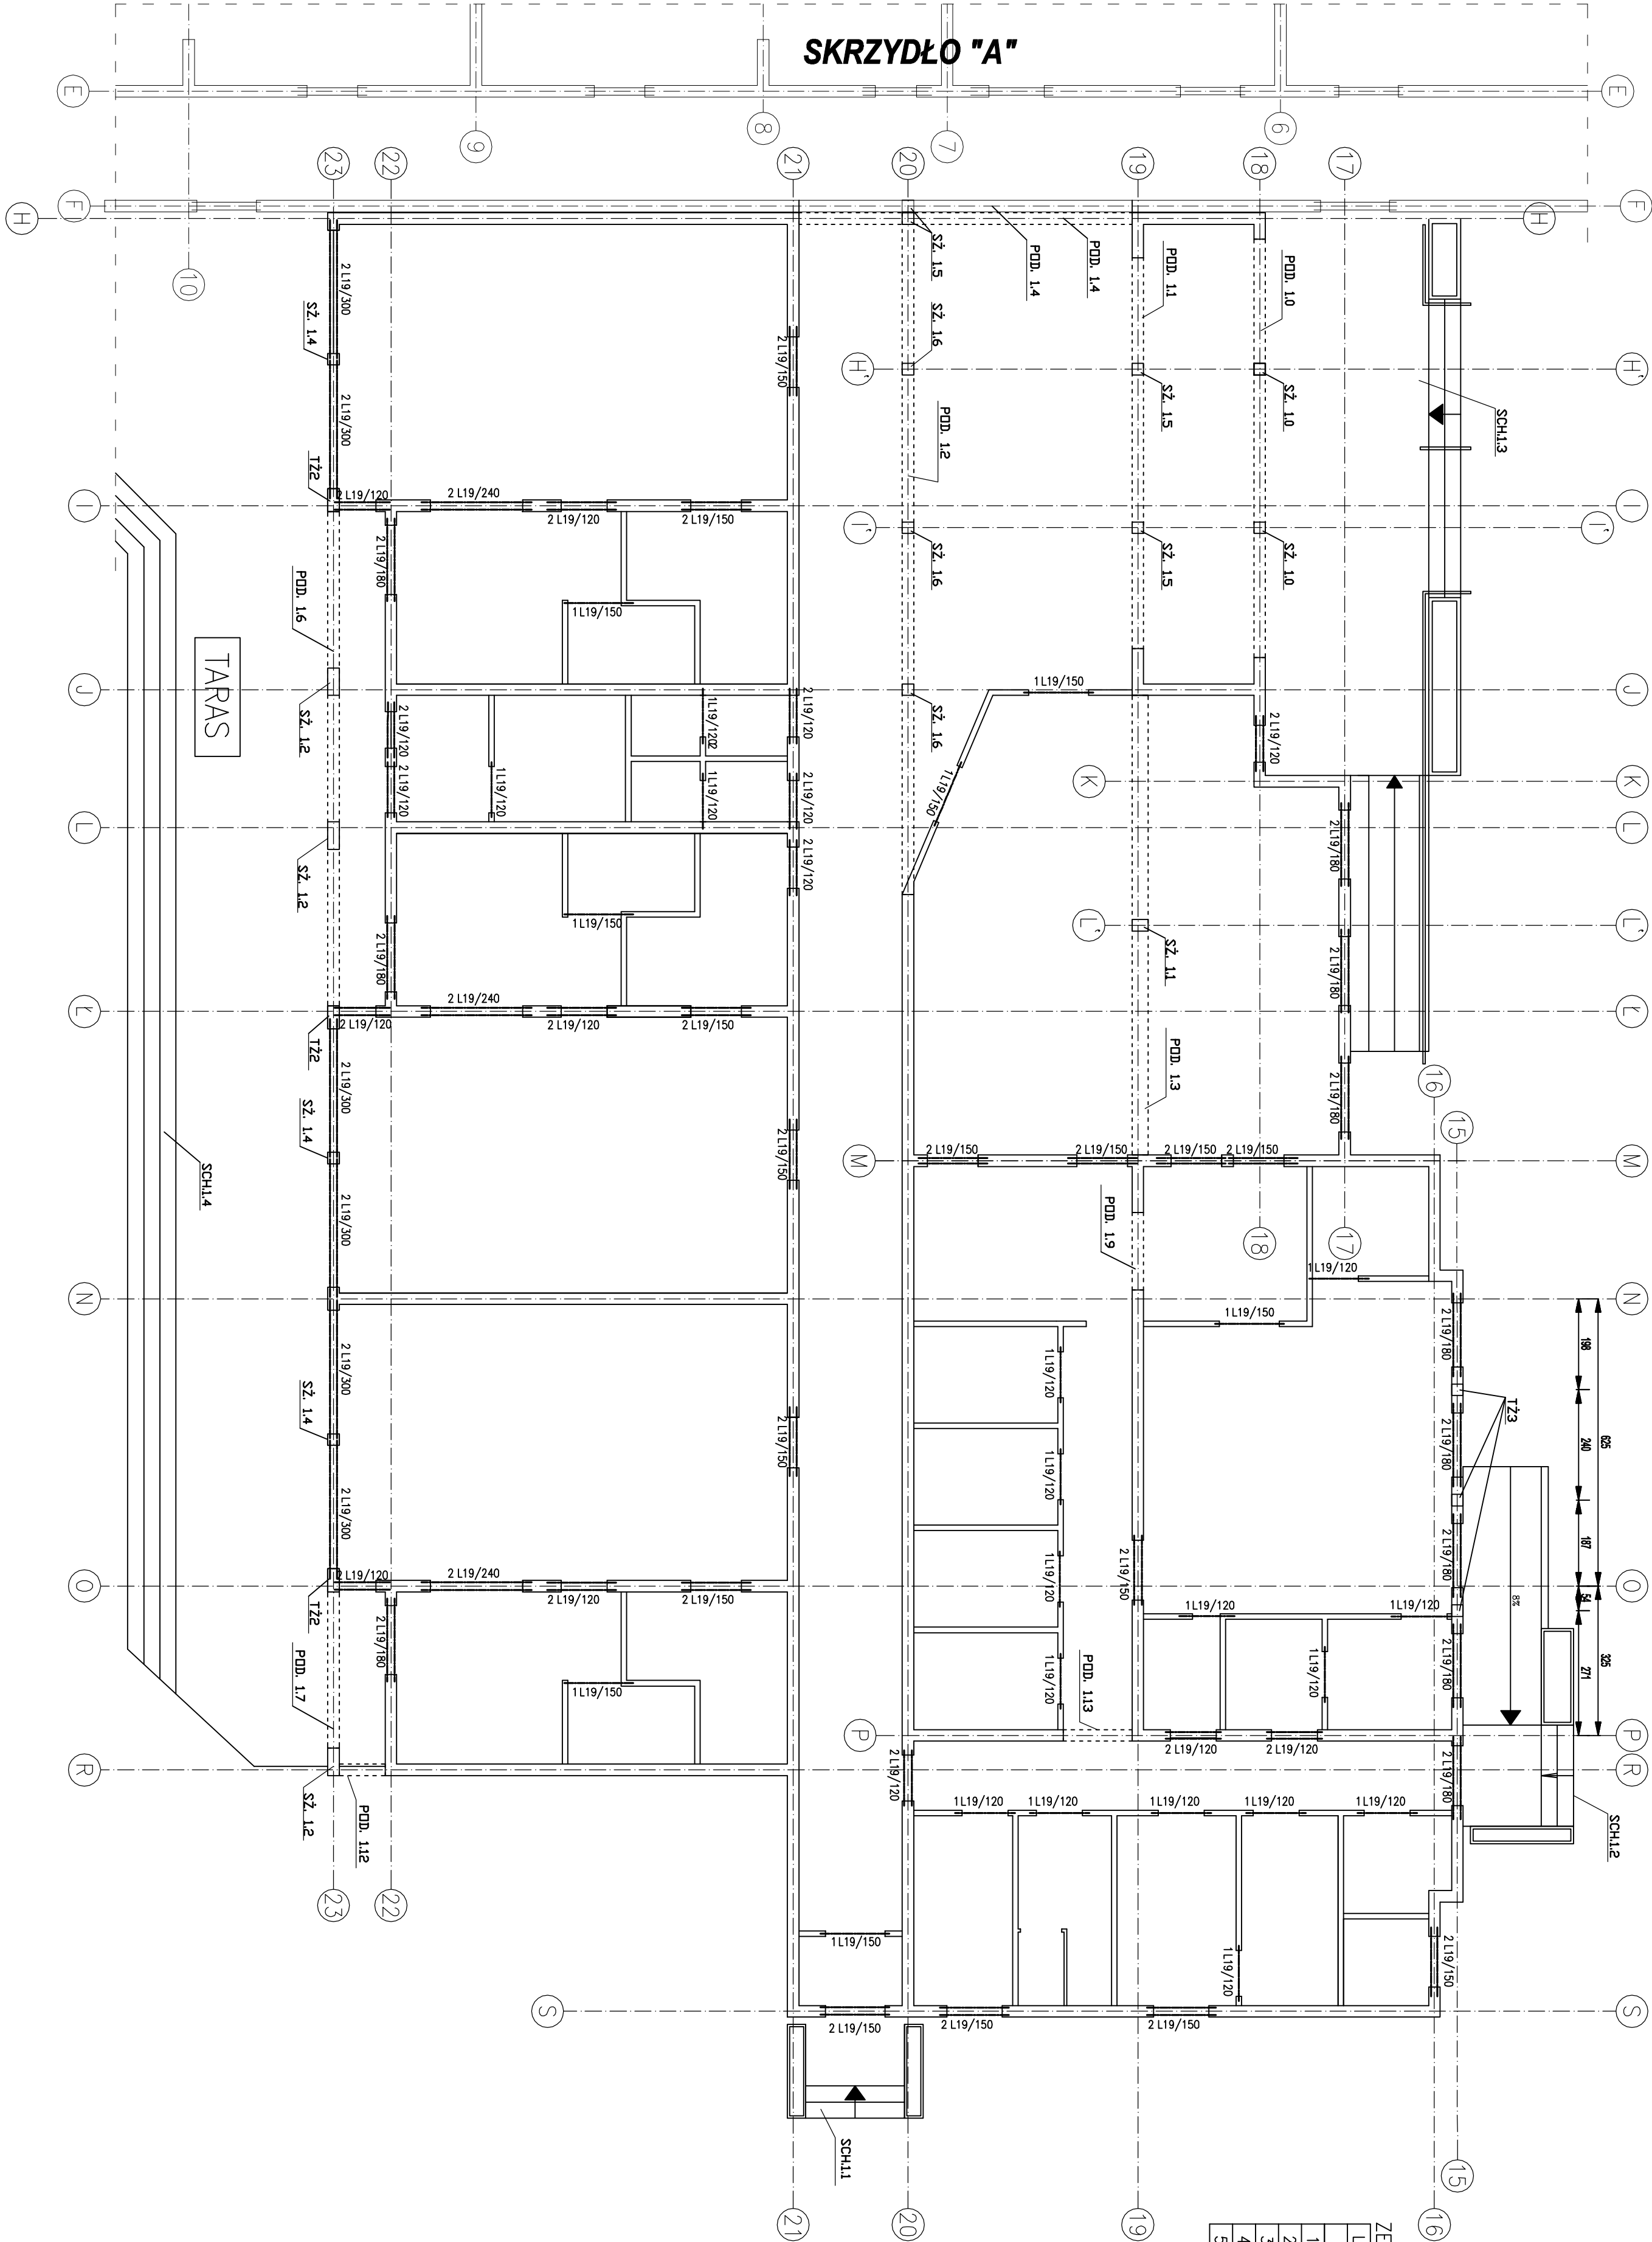

INWESTOR:		Miasto i Gmina Łasin	
ul. Radzyńska 2, 86-320 Łasin			
INWESTYCA:		Budowa przedszkola miejskiego 6-cio oddziałowego przy Al. Młodości 1, 86-320 Łasin (działka nr 623 obr. Łasin)	
BUDOWA PROJEKTOWA:		ZP-11UB BENKUD ul. Kościuszki 11B/127 86-300 Gostków	
NAZWA PROJEKTU:		NADPROŻA "L" SKRZYDŁO "B"	
SKALA:		1:100	
BRANŻA:		KONSTRUKCYJNA	
DATA:		09.2009r.	
FUNKCJA:		K9	
AUTOR:		NIR UPRAWNIEN	
PROJEKTANT:		inż. Benedykt Rieder	
SPRACOWAŁ:		inż. Cezary Szabowski	
OPRACOWAŁ:		inż. Dariusz Samulowicz	
OPRACOWAŁ:		mgr inż. Piotr Świrzyński	
OPRACOWAŁ:		mgr inż. Anna Markiewicz	