


Odliegosc między osi 23 a 14 = 1740 c	1740
---------------------------------------	------

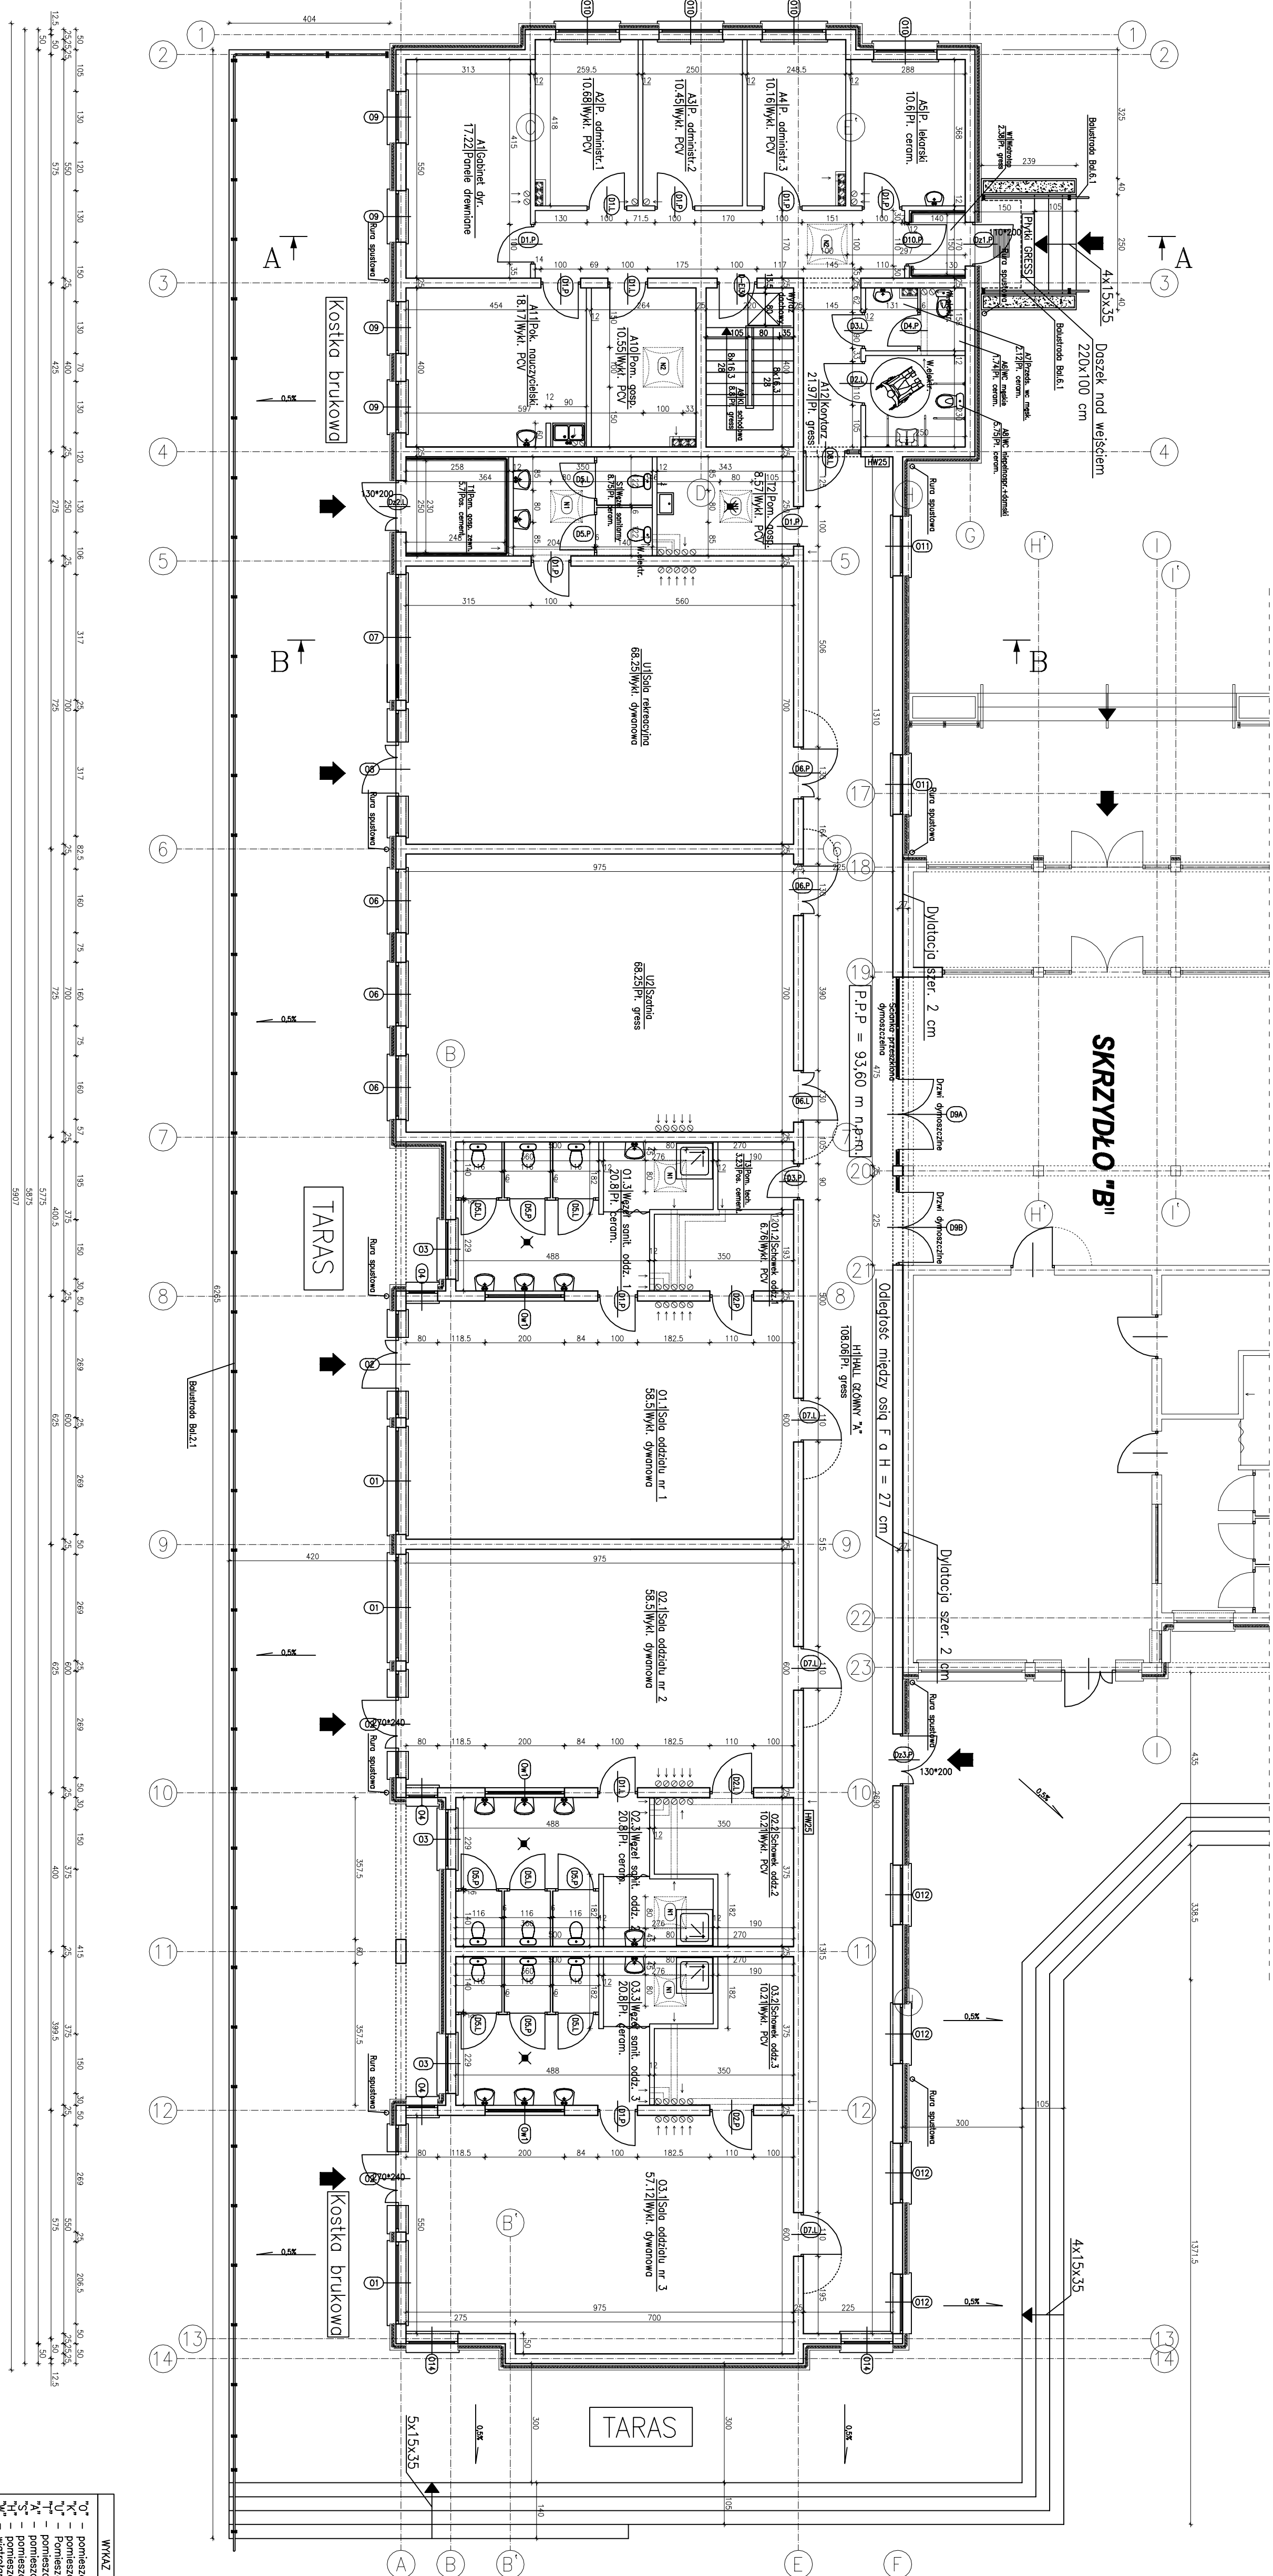

UWAGA: Tłpienie żelbetowe
usztyniające ściany wykonać
zgodnie z rysunkami konstrukcyjnymi

[illegible]