
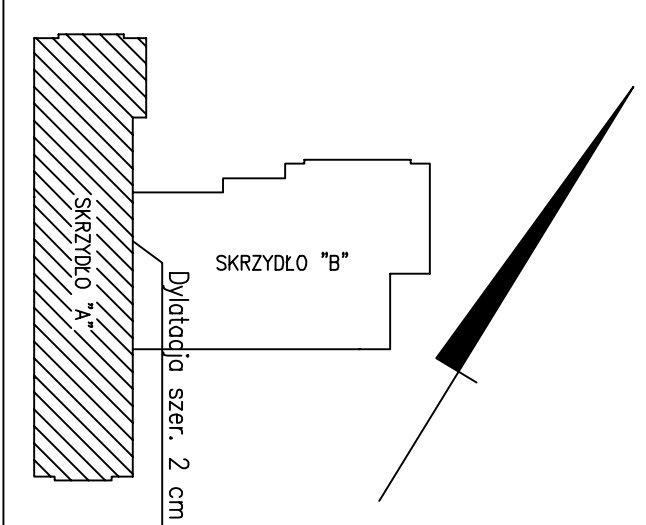


# SKRZYDŁO "A"

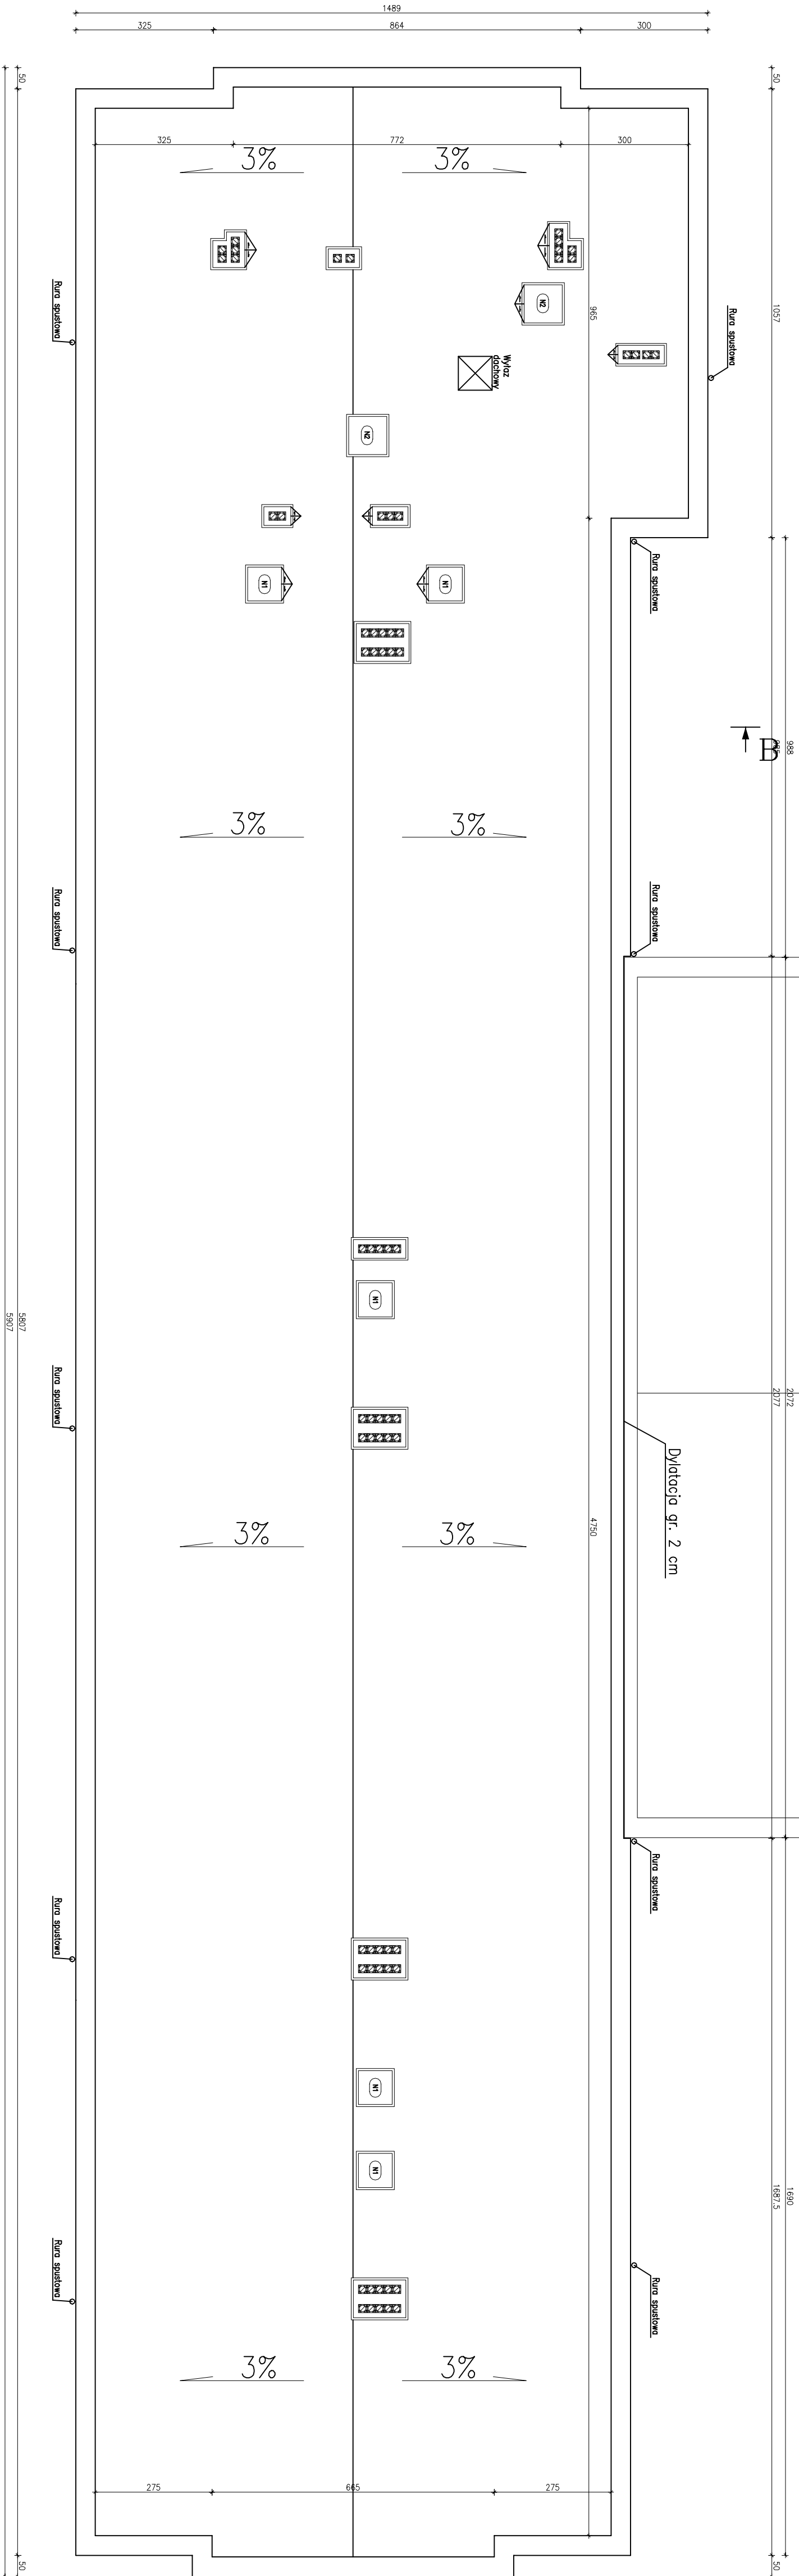

INWESTOR:		Miasto i Gmina Łasin	
INWESTYCJA:		ul. Radzyńska 2, 86-320 Łasin	
BUDOWA PRZEDSZKOŁA MIEJSKIEGO 6-CLIO ODDZIAŁKOWEGO przy Al. Młodości 1, 86-320 Łasin			
BUDOWA PROJEKTOWE:		Z.P. i U.P. BENBUD mgr inż. Andrzej Roder mgr inż. Andrzej Roder	
NAZWA PRZEBUDOWY:		RZUT DACHU SKRZYDŁA "A"	
SKALA:		1:100	
BRANŻA:		ARCHIT.	
FUNKCJA:		PW	
AUTOR:		09.2009r.	
NR UPRAWNIENIA:		A5	
PROJEKTANT:		mgr inż. Andrzej Roder	
OPRACOWANIE:		mgr inż. Andrzej Roder	
OPRACOWANIE:		mgr inż. Andrzej Roder	
OPRACOWANIE:		mgr inż. Andrzej Roder	