
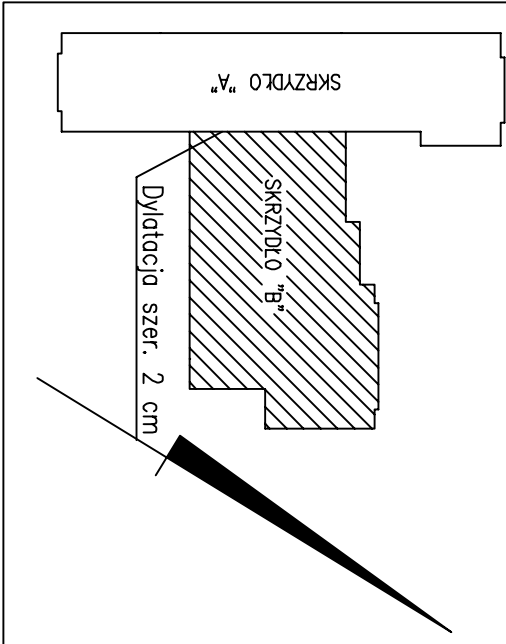


SKRZYDŁO "B"

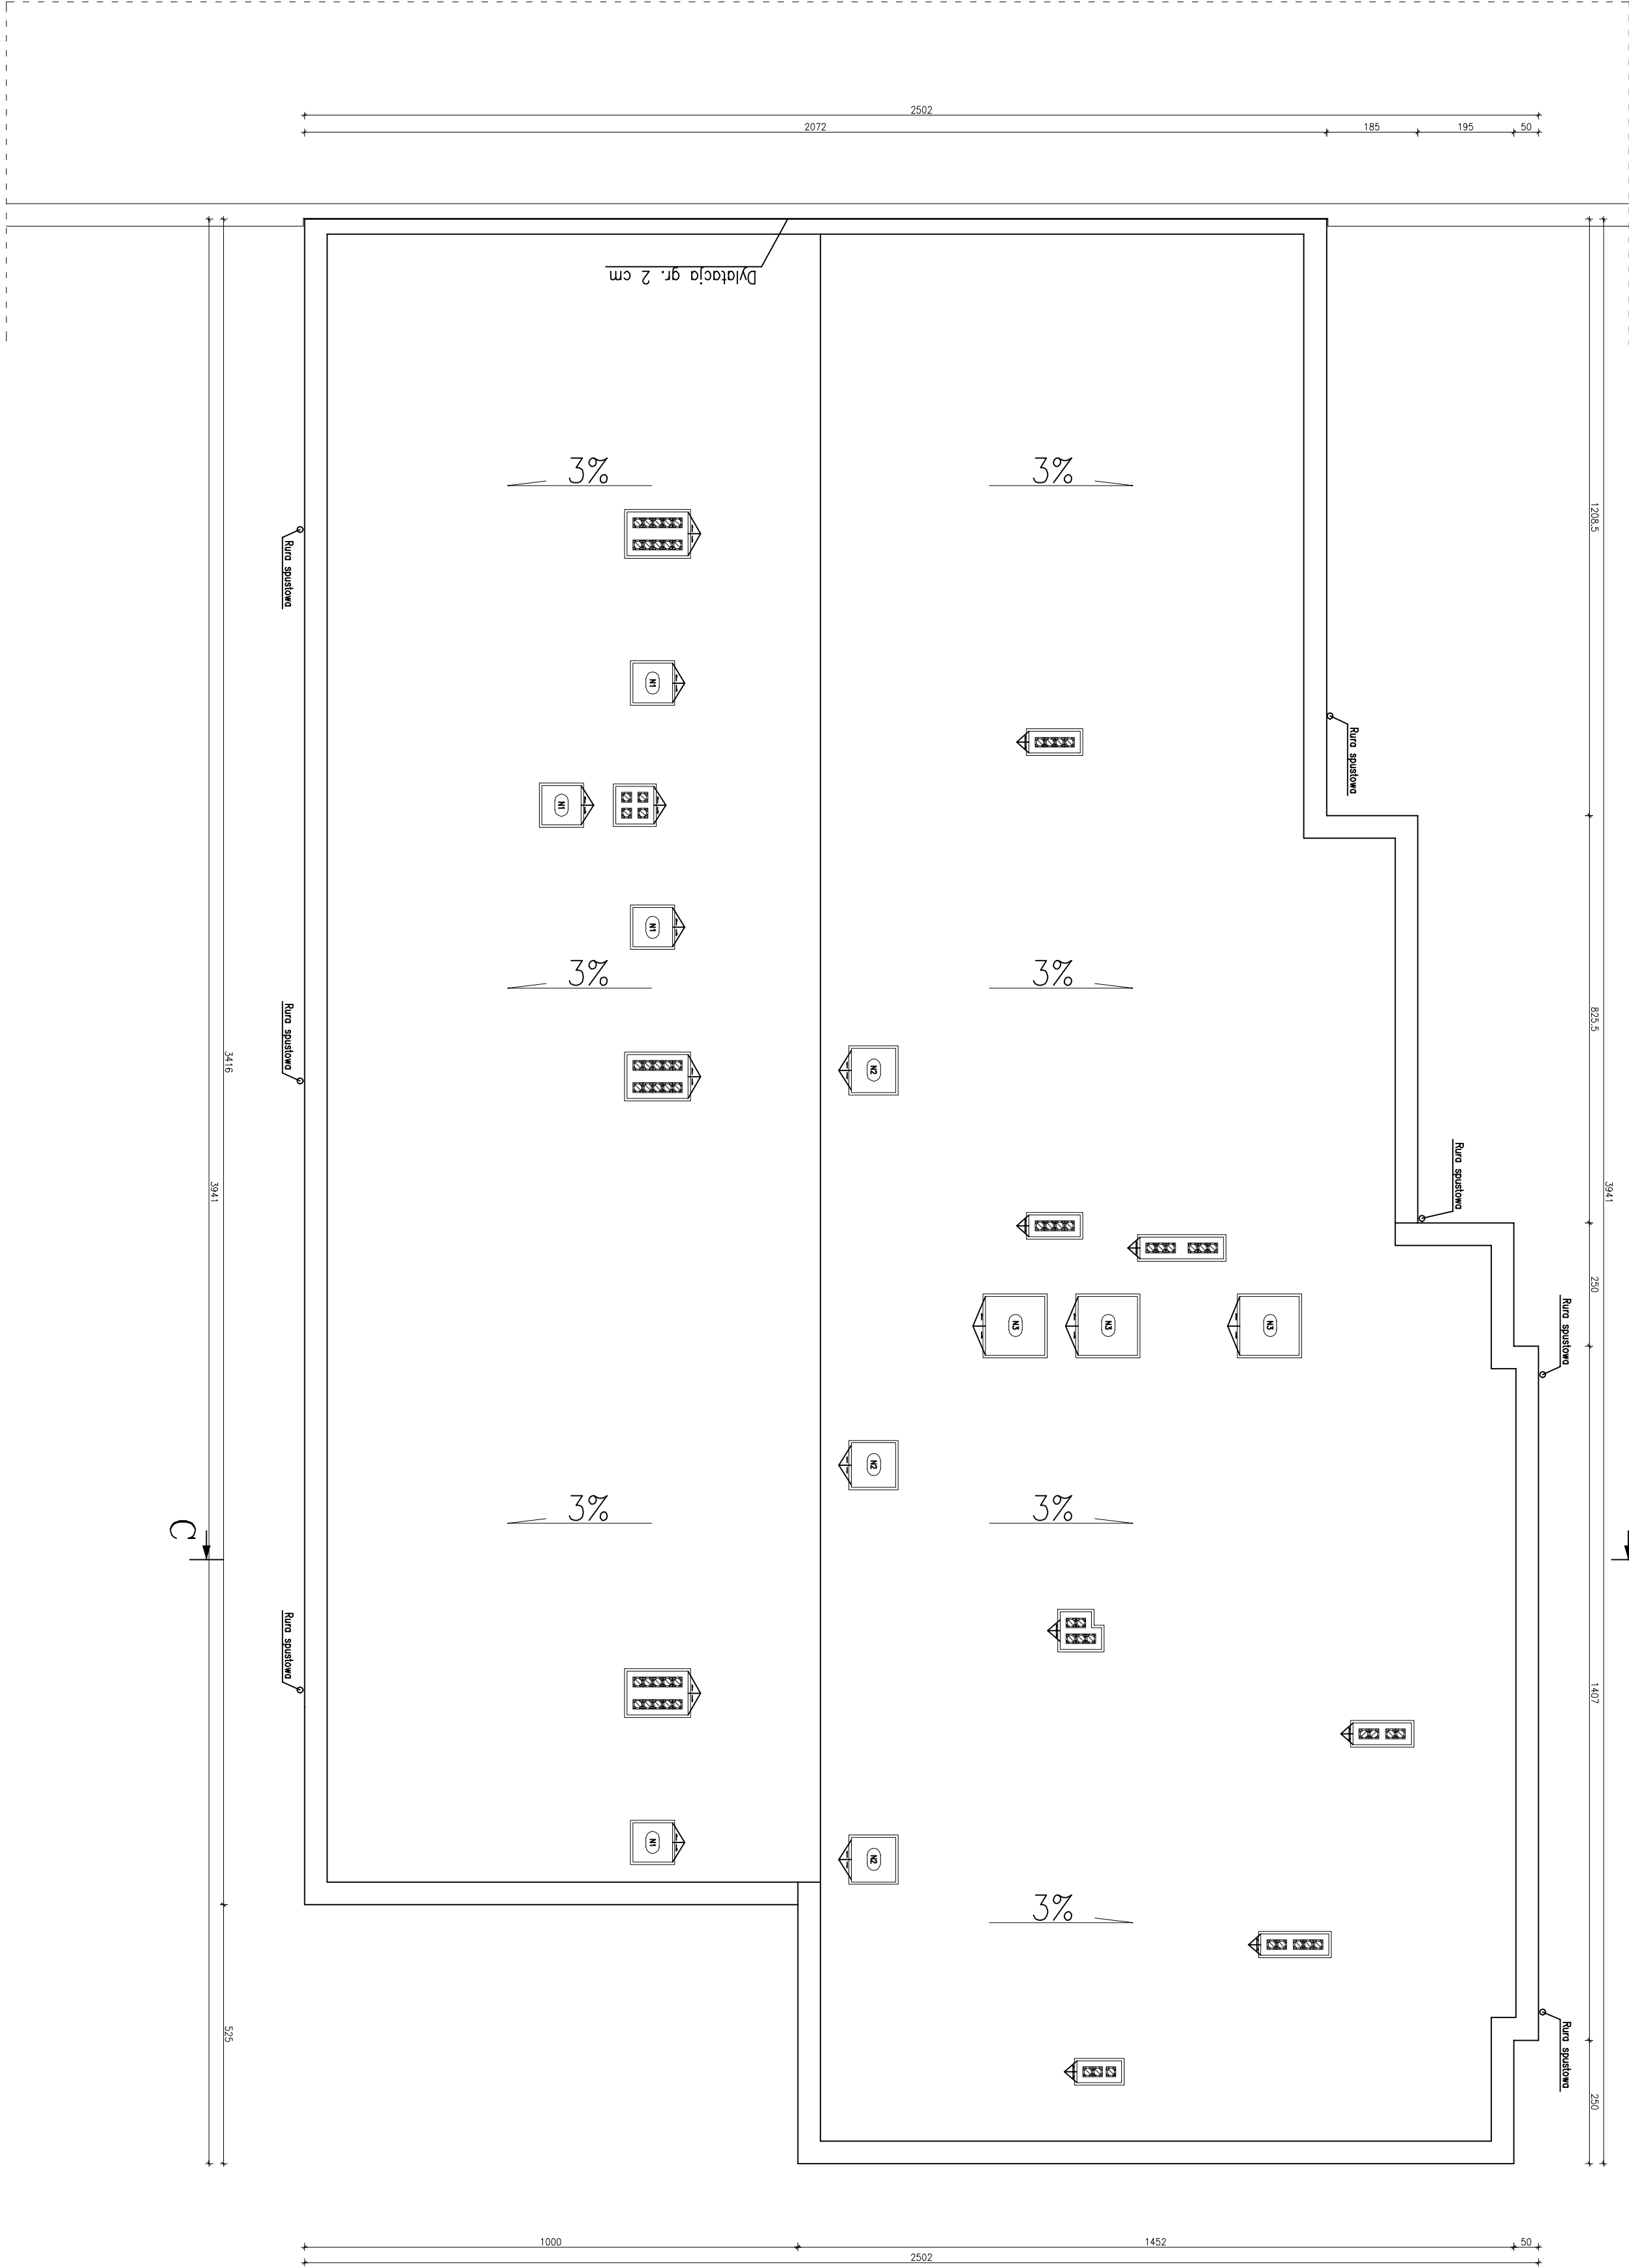

INWESTOR:		Miasto i Gmina Łasin	
INWESTYCJA:		ul. Radzyńska 2, 86-320 Łasin	
INWESTYCJA:		Budowa przedszkola miejskiego 6-cio oddziałowego przy Al. Młodości 1, 86-320 Łasin	
BIURO PROJEKTOWE:		Z.P. i U.B. BENBUD mgr inż. Bartłomiej Kieć mgr inż. Anna Markiewicz 86-300 Gniezno	
NADZEA PRZEMIANKU		SKALA:	BRANŻA:
RZUT DACHU SKRZYDŁO "B"		1:100	ArchiL
FAZA:	DATA:	NR RYSUNKU:	
PW	09.2009r.	A6	
FUNKCJA:	AUTOR:	BRANŻA:	PROJEKT:
PROJEKTANT:	mgr inż. Bartłomiej Kieć	Konstr. Budl	mgr inż. Anna Markiewicz
OPRACOWANIE:	mgr inż. Dariusz Samulowicz		mgr inż. Anna Markiewicz
OPRACOWANIE:	mgr inż. Piotr Świąrzkiński		mgr inż. Anna Markiewicz
OPRACOWANIE:	mgr inż. Anna Markiewicz		mgr inż. Anna Markiewicz