
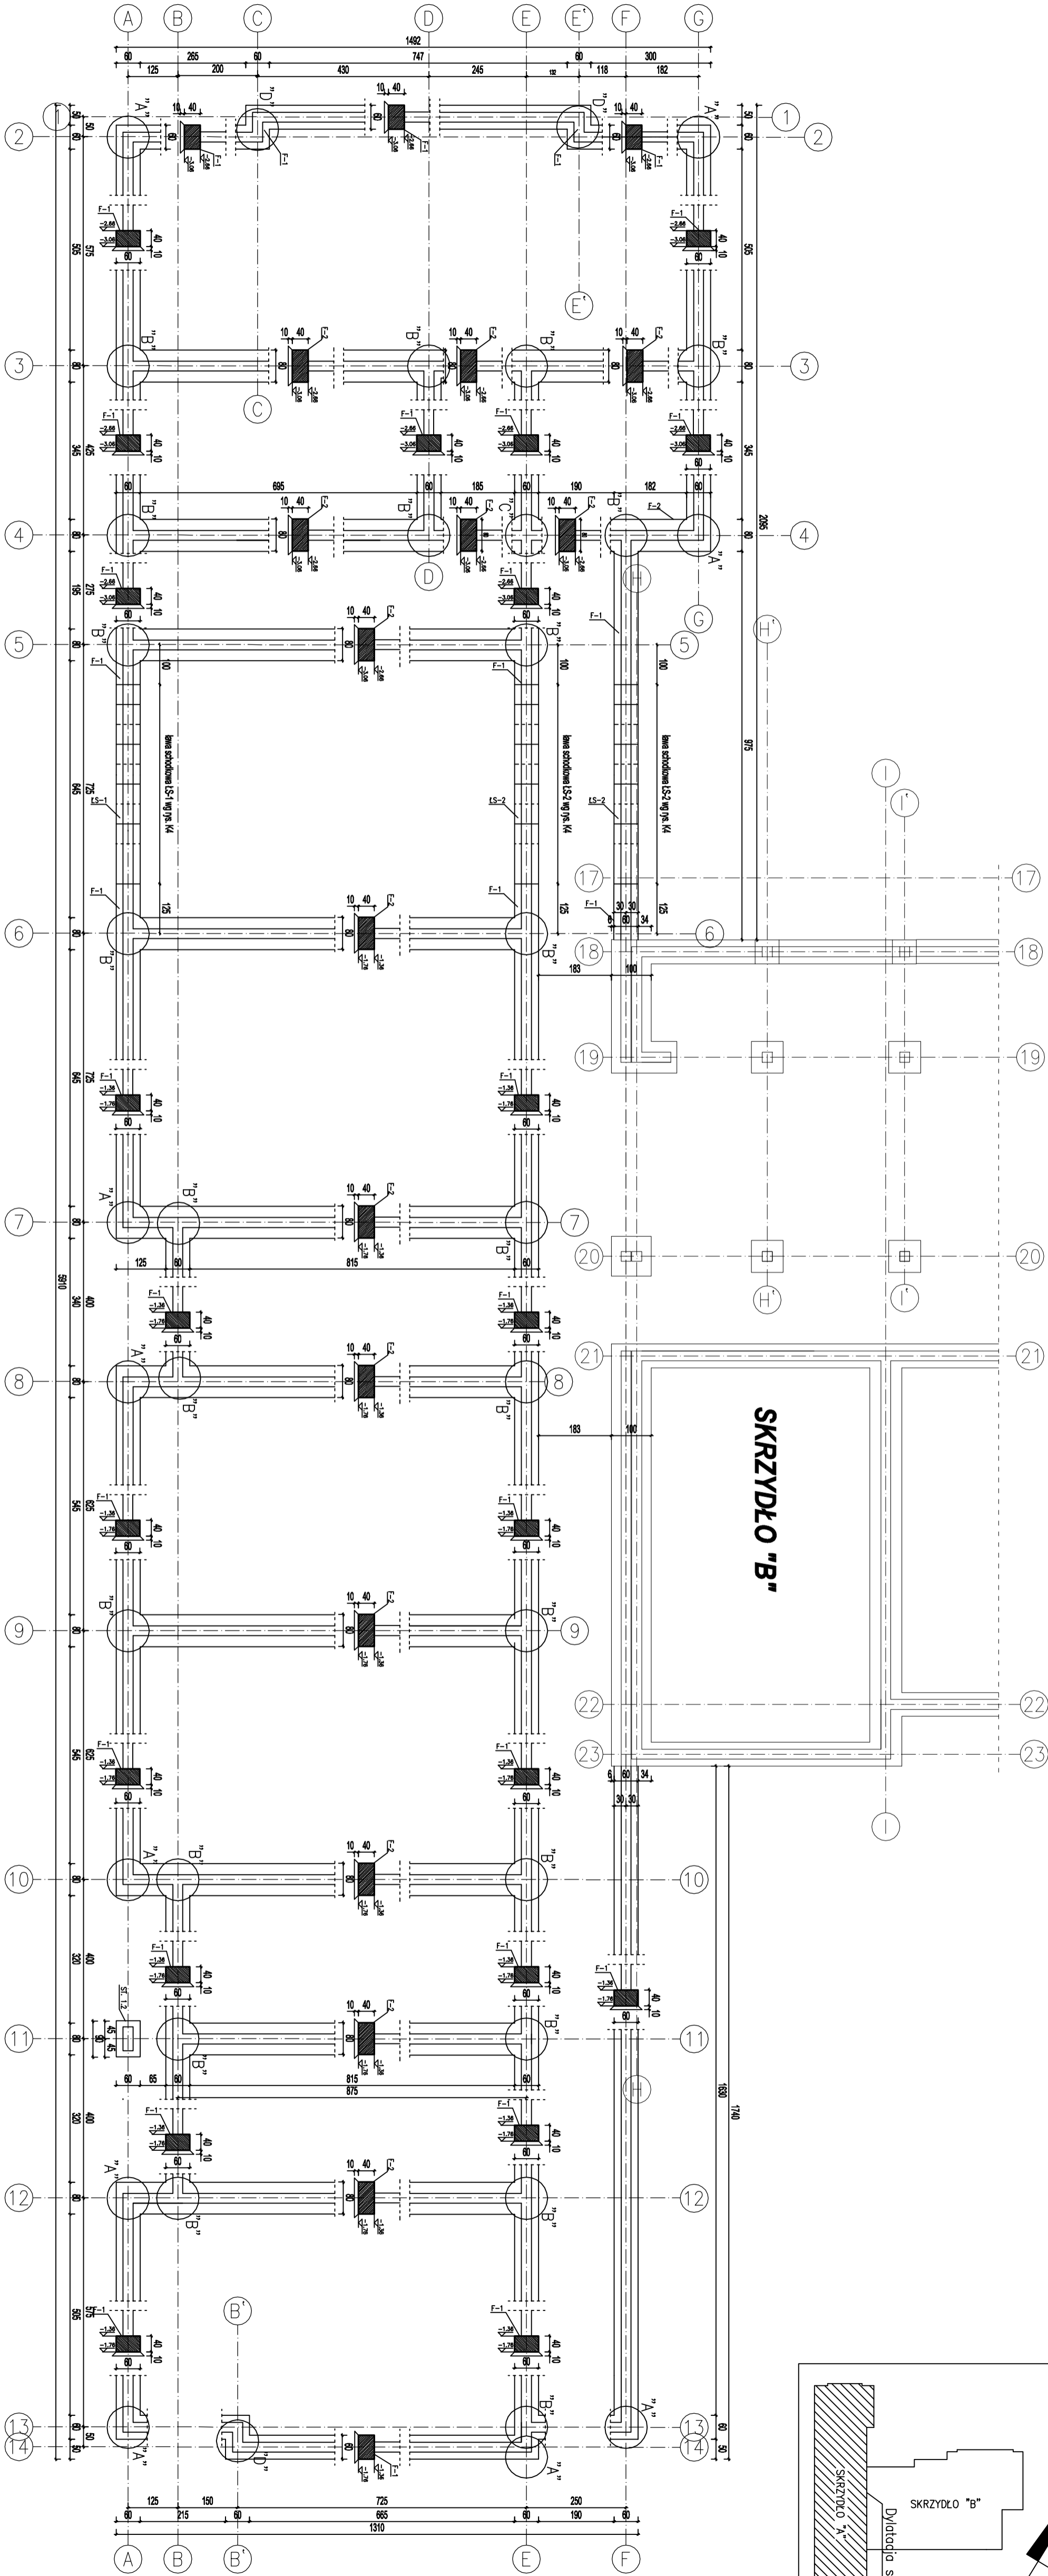


SKRZYDŁO "A"

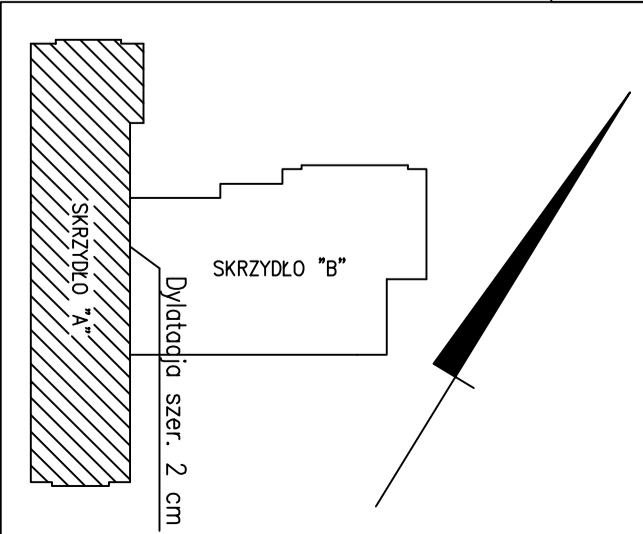

UWAGA:

SZCZEGÓŁ "A", "B", "C", "D" ORAZ FUNDAMENTY F1, F2, F3
PRZEDSTAWIONO NA RYSUNKU NR K3

ZBROJENIE KONSTRUKCYJNE $\phi 12$ A-III
STRZEMIOMA $\phi 6$ A-I,
BETON KONSTRUKCYJNY B-20,
BETON-PODKŁAD B-10
OTULINA ZBROJENIA – 5 cm.

INWESTOR:	Miasto i Gmina Łasin
INWESTYCJA:	Budowa przedszkola miejskiego 6-00 oddziałowego przy Al. Młodości 1, 86-320 Łasin
BUDOWA PROJEKTOWA:	Z.P. i U.B. BENBUD ul. Leśna 10a, 86-320 Łasin
NAZWA RYSUNKU:	RZUT ŁAW FUNDAMENTOWYCH SKRZYDŁO "A"
SKALA:	1:100
BRANŻA:	Konstrukcja
DATA:	09.2009r.
WERSJA:	K1
FUNKCJA:	AUTOR:
PROJEKTANT:	inż. Bartłomiej Bielecki
OPRACOWANIE:	inż. Dariusz Siniawski
OPRACOWANIE:	inż. Piotr Świątek
OPRACOWANIE:	inż. Anna Marheć
BRANŻA KONSTRUKCYJNA:	Konstrukcja