



# SKRZYDŁO "B"

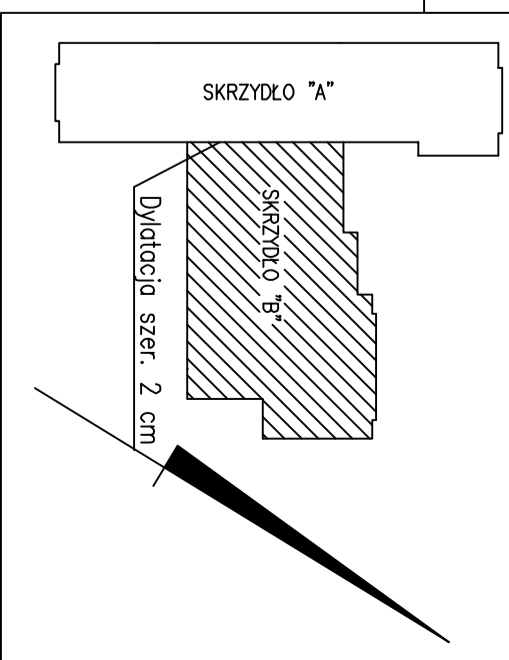

LP	Symbol	Liczba
	nadproża	sztuk
1	L19/120	48
2	L19/150	38
3	L19/180	22
4	L19/240	6
5	L19/300	12

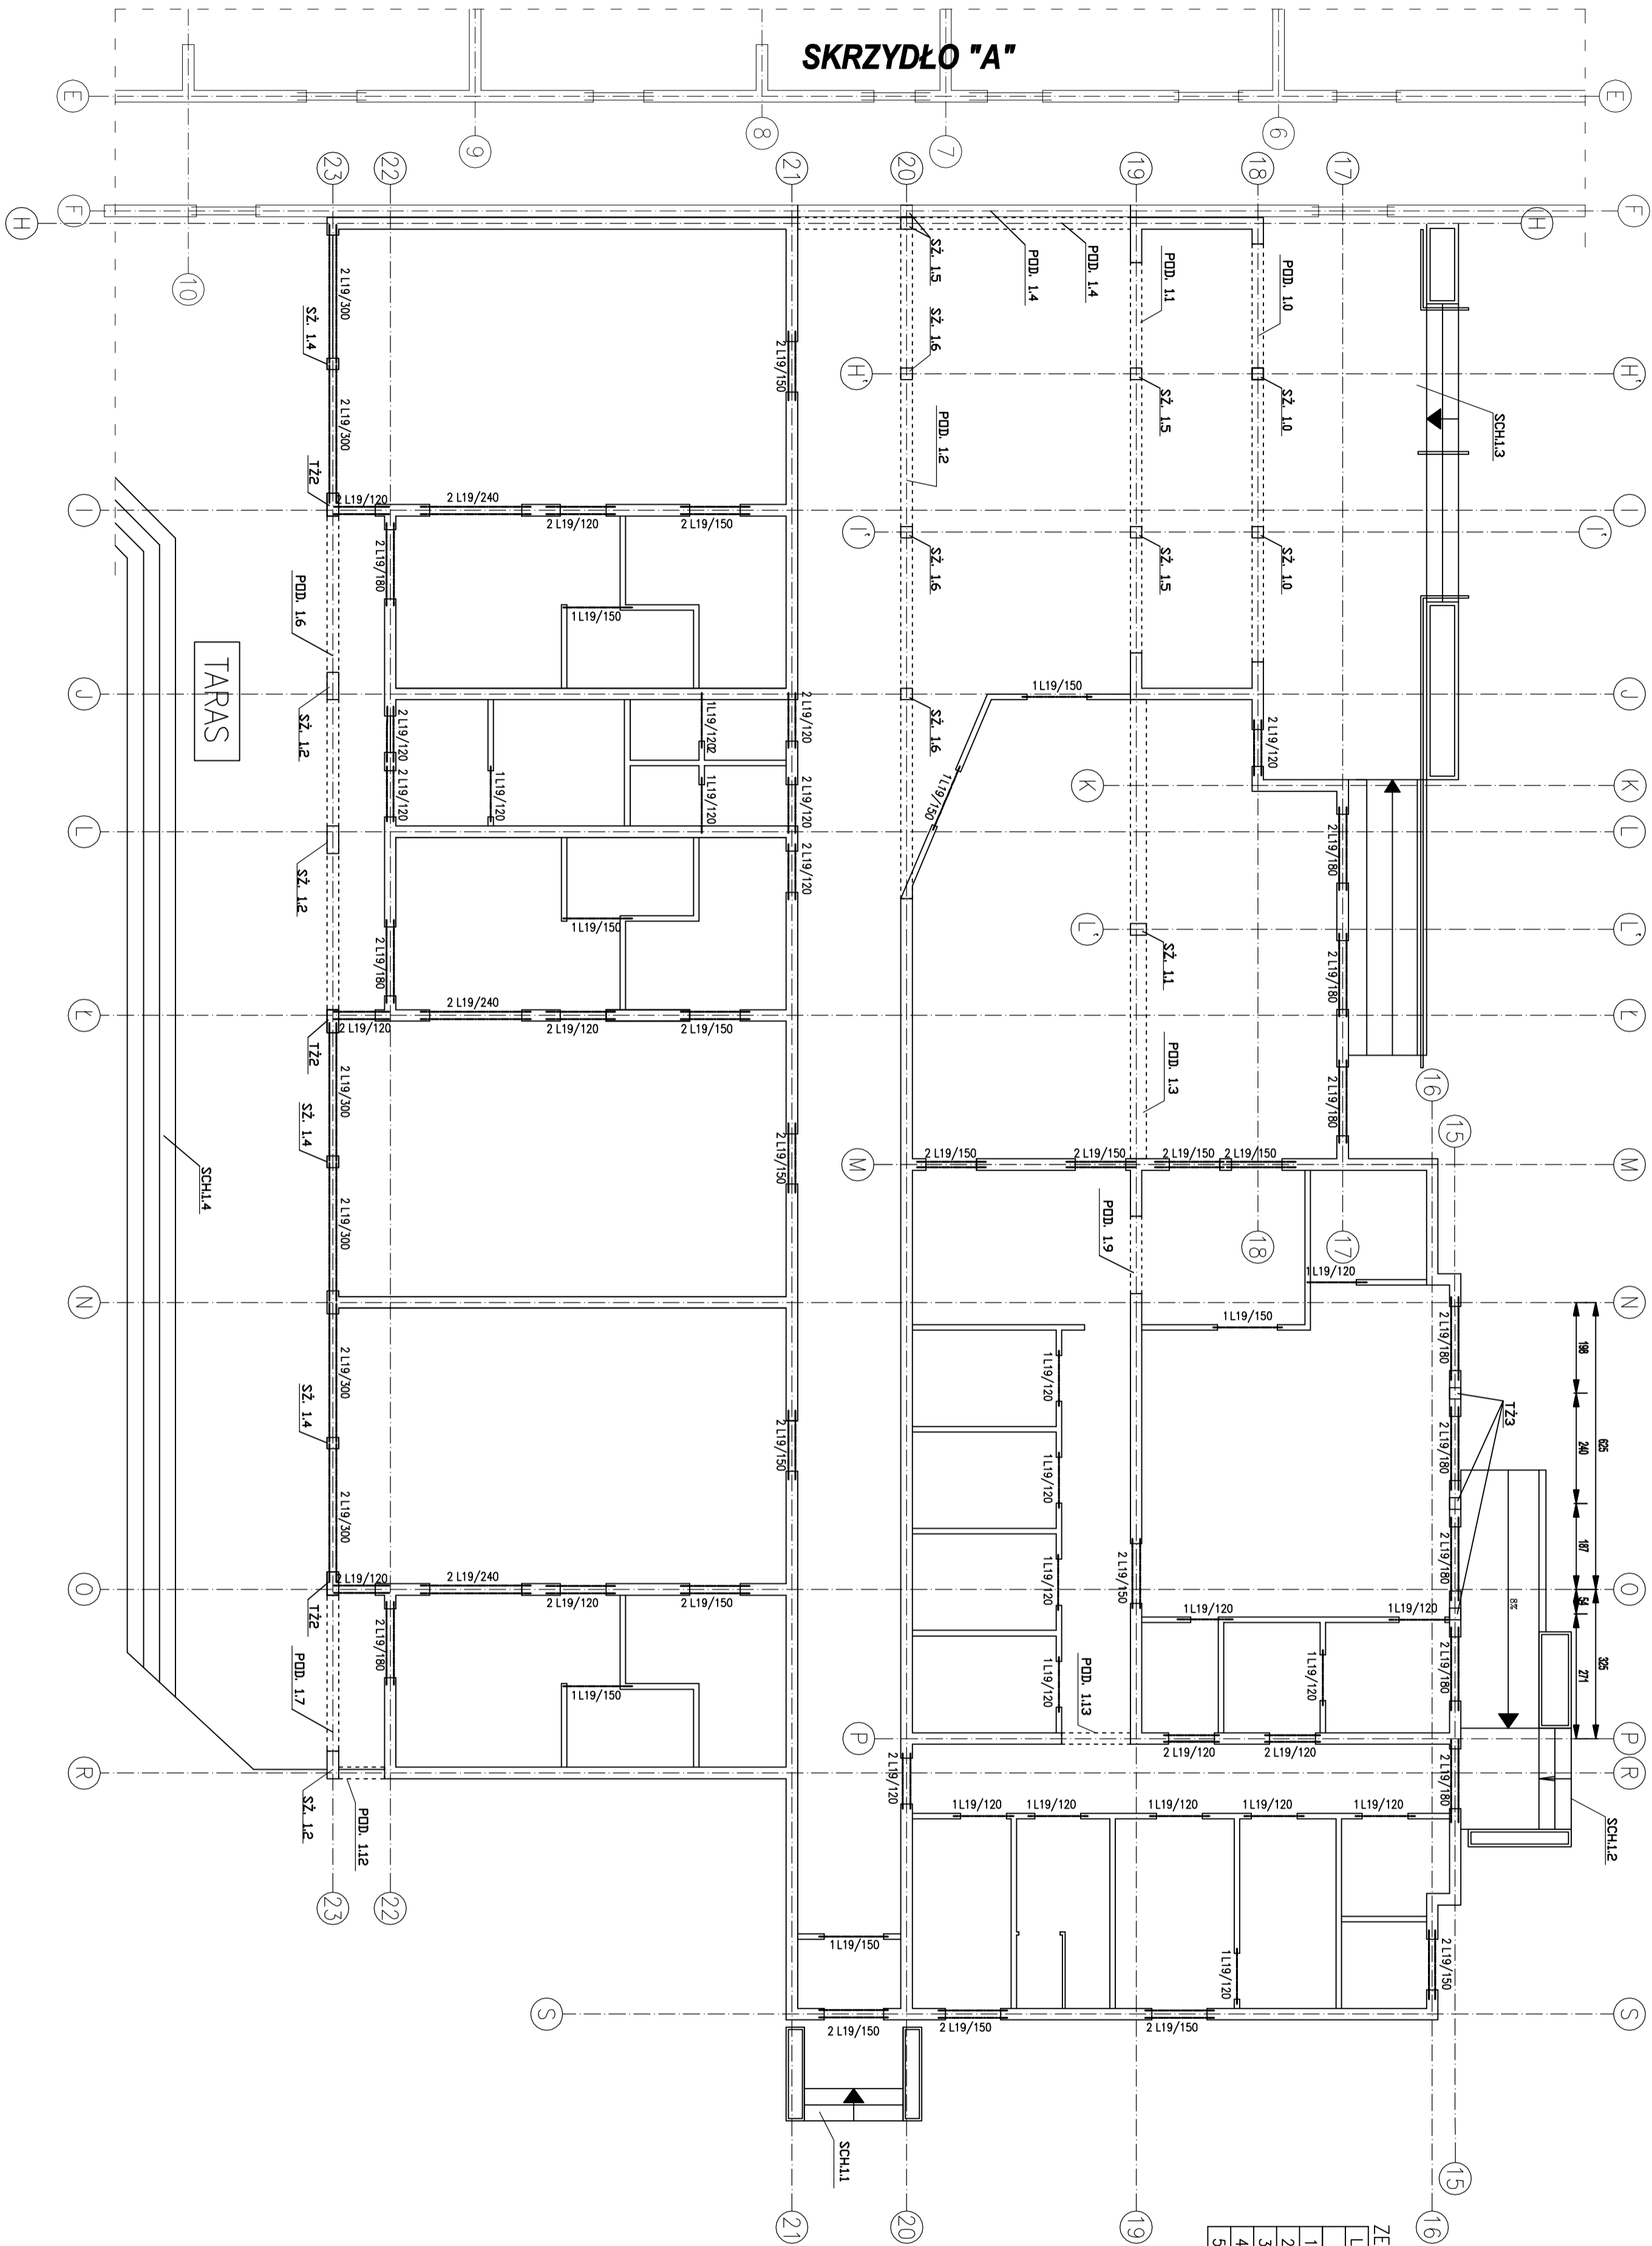

MIASTO i GMINA Łasin					
ul. Radzyńskiego 2, 86-320 Łasin					
I NAWISYCA					
Budowa przedszkola miejskiego 6-dio oddzielowego przy Al. Młodości 1, 86-320 Łasin					
BUDOWA PROJEKTOWE					
ZAPROSZENIE DO RENDU PRAC INŻENIERSKICH INŻ. BENEDIKT REIER ul. Skarbińskiego 127 86-400 Wąchocha					
NAZWA PRACY:		SKALA		BRANŻA	
NADPROŻA "L" SKRZYDŁO "B"		1:100		KONSTRUKCJA	
PŁATEK		NR PROJEKTU			
DATA		NR PROJEKTU			
PW		09.2009r.		K13	
FUNKCJA	AUTOR	NR UPRAWNIENIA	BRANŻA	PODPIS	
PROJEKTANT	Inż. Benedykt Reier	USA/W03.61.73/D/08	Konstr.-Bud.		Sonja Reier
OPRACOWANIE	Inż. Dariusz Samulewicz				
OPRACOWANIE	Inż. Piotr Świątkiewicz				
OPRACOWANIE	Inż. Anna Markiewicz				Marek Reier
BRANŻA KONSTRUKCYJNA					