
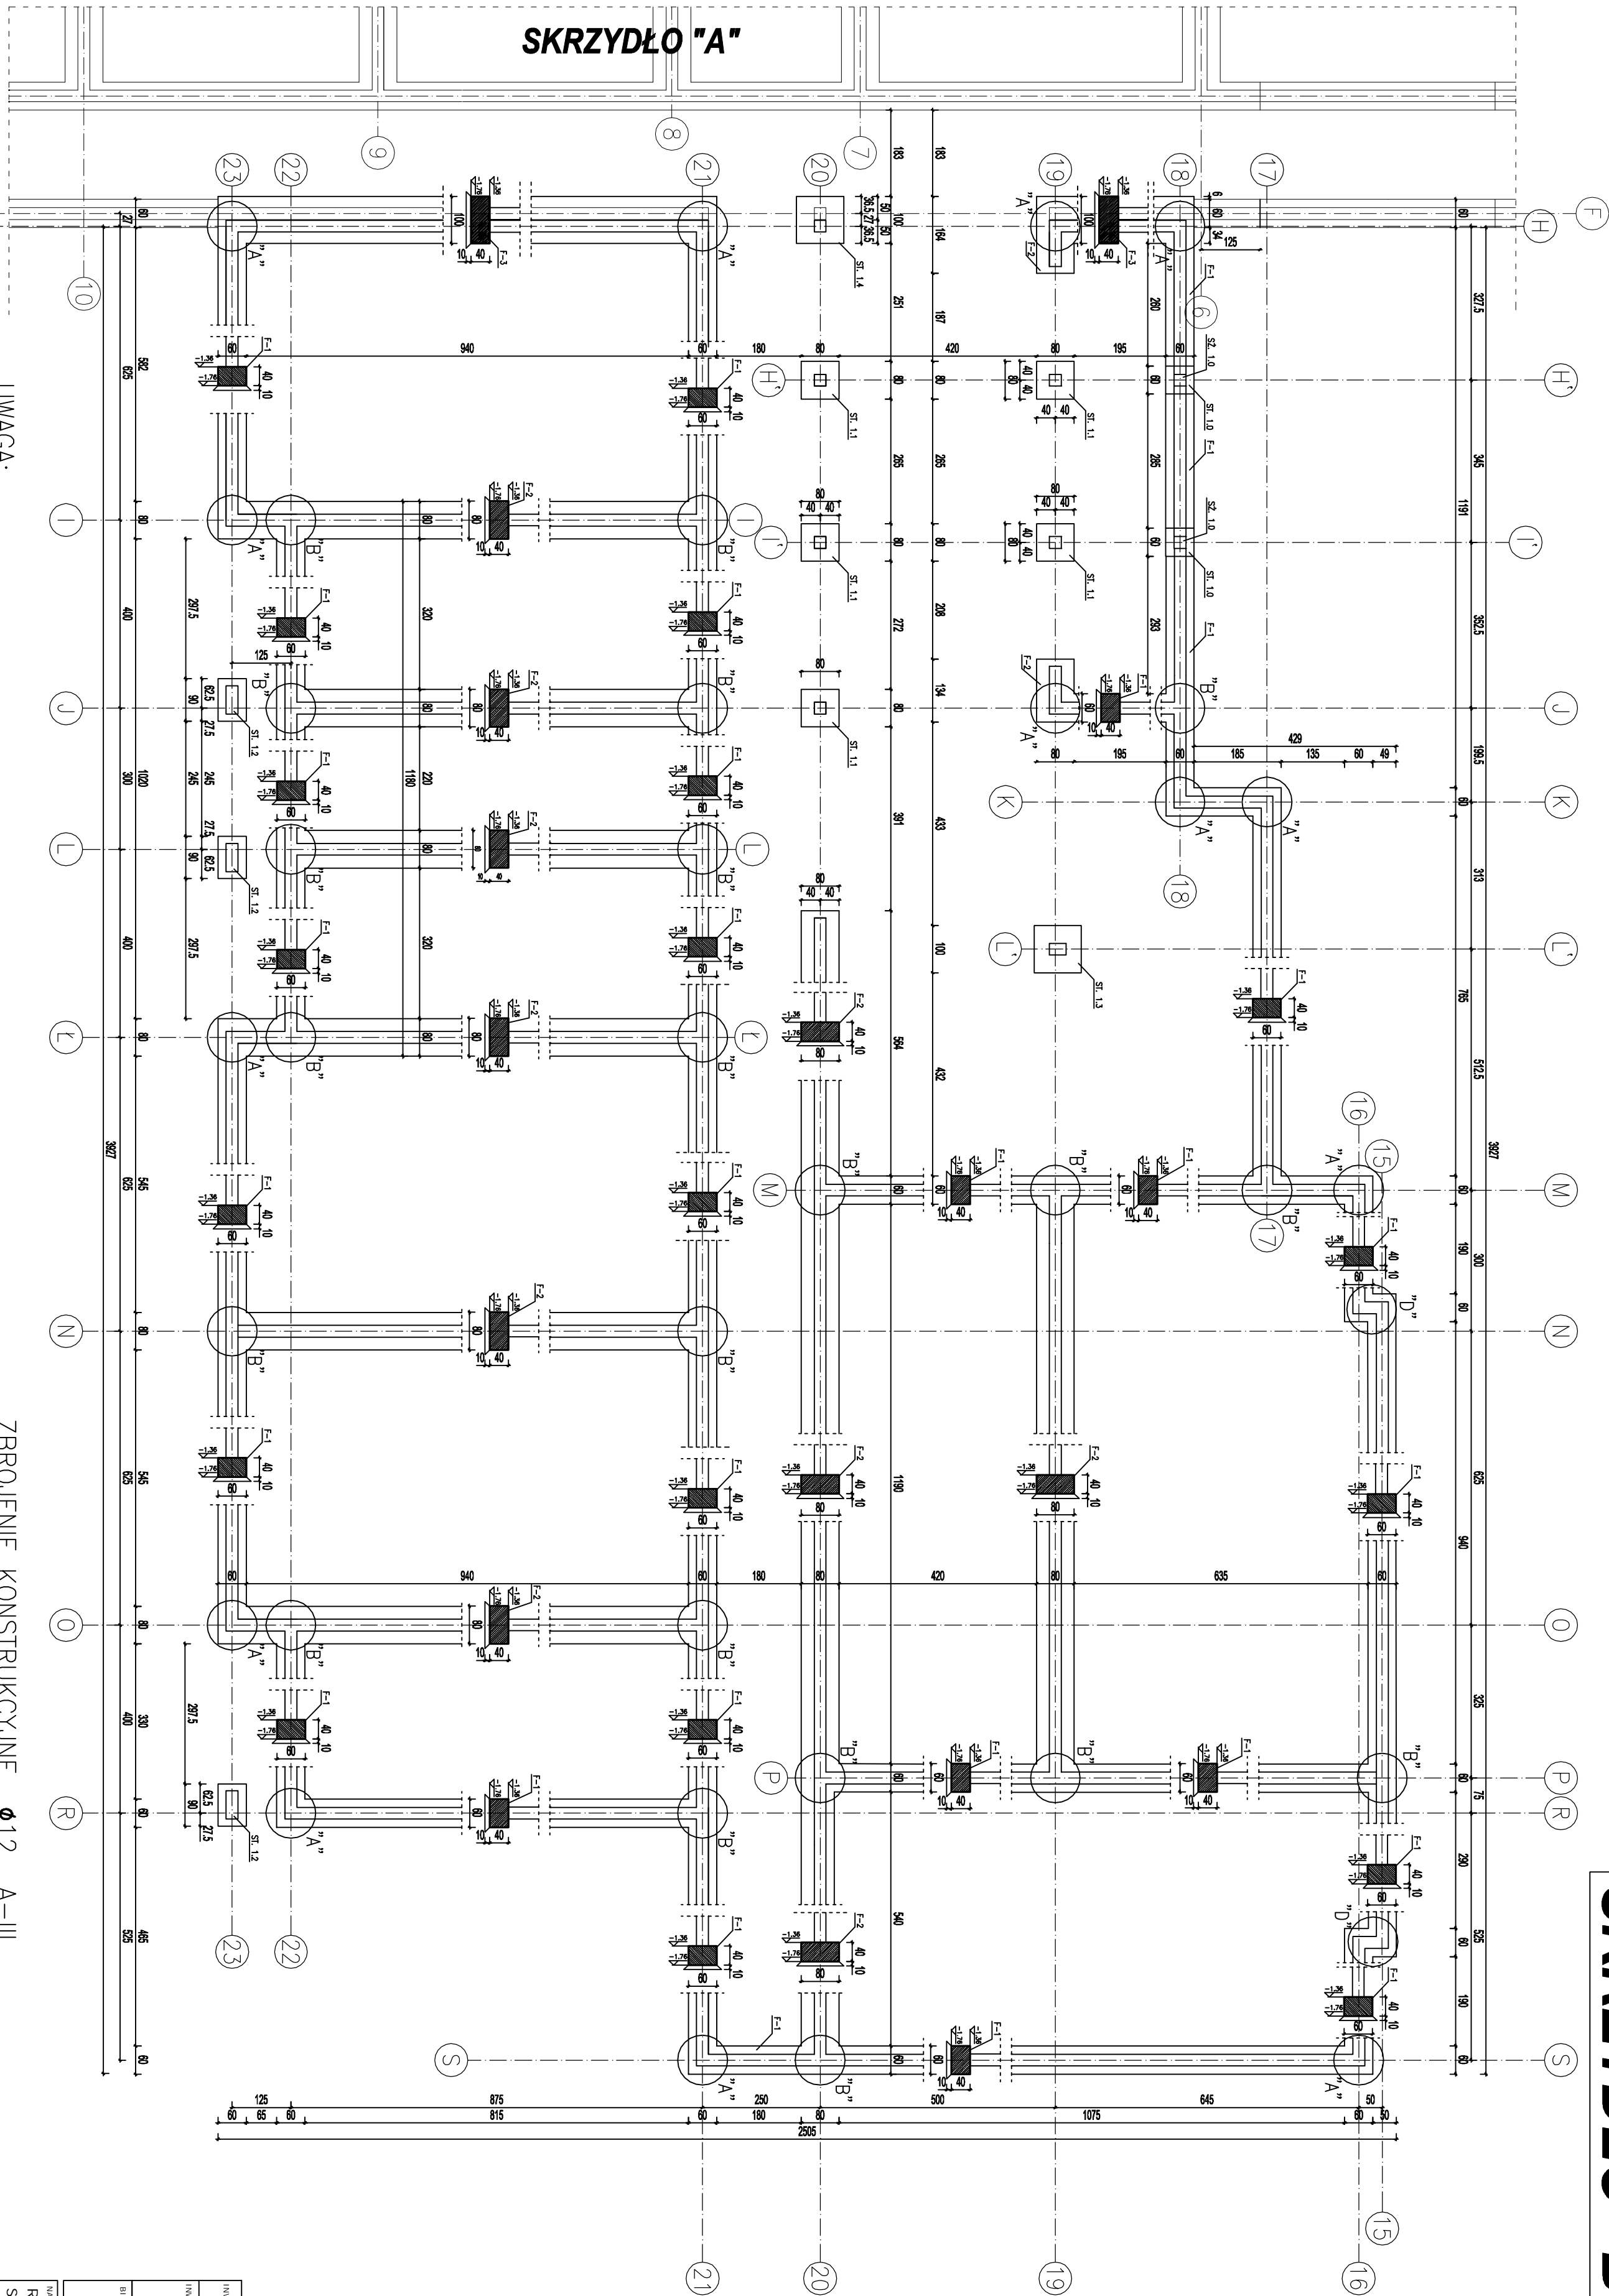


SKRZYDŁO "B"

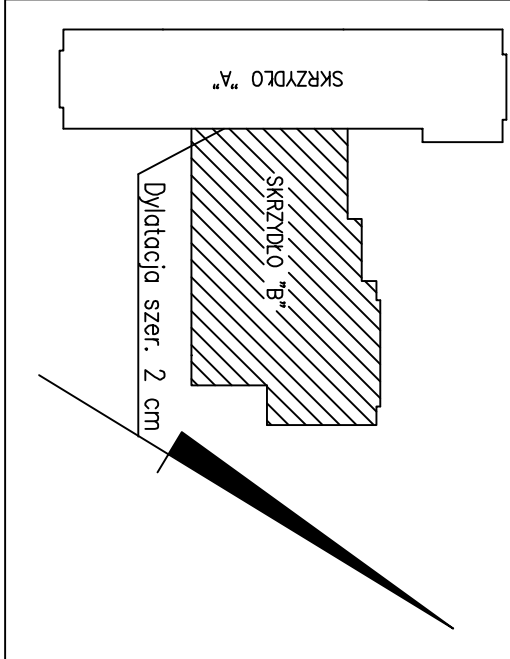

SKRZYDŁO "A"

UWAGA:  
SZCZEGÓŁ "A", "B", "C", "D" ORAZ FUNDAMENTY F1, F2, F3  
PRZEDSTAWIONO NA RYSUNKU NR K3

ZBROJENIE KONSTRUKCYJNE  $\phi 12$  A-III  
STRZEMIOMA  $\phi 6$  A-I,  
BETON KONSTRUKCYJNY B-20,  
BETON-PODKLAD B-10  
Otulina zbrojenia – 5 cm.

INWESTOR:		Miejsko i Gmina Łasin	
INWESTYTOR:		ul. Radzyńska 2, 86-320 Łasin	
BUDOWA PRZEDSZKOLA MIEJSKIEGO 6-LECIA oddziałowyc przy Al. Młodości 1, 86-320 Łasin			
BUDOWA PROJEKTOWA:		Z.P. I.U.B. BENBUD ul. Sienkiewicza 14/120 86-300 Gostyń	
RZUT ŁAW FUNDAMENTOWYCH SKRZYDŁO "B"		SKALA:	BRANŻA: KONSTRUKTOR
Faza: PW		DATA: 09.2009r.	NR RYSUNKU: K2
FUNKCIA: AUTOR:		NR UPRAWNIENI: BRANŻA:	PODRIS:
PROJEKTANT: Inż. Bartłomiej Róder		UNI/V/184/13/70/88	Konstr. bud.
OPRACOWANIE: Inż. Dariusz Samulowicz			Scenariusz
OPRACOWANIE: mgr inż. Piotr Świerzyński			
OPRACOWANIE: mgr inż. Anna Markiewicz			Wskazówki
BRANŻA KONSTRUKCYJNA			