
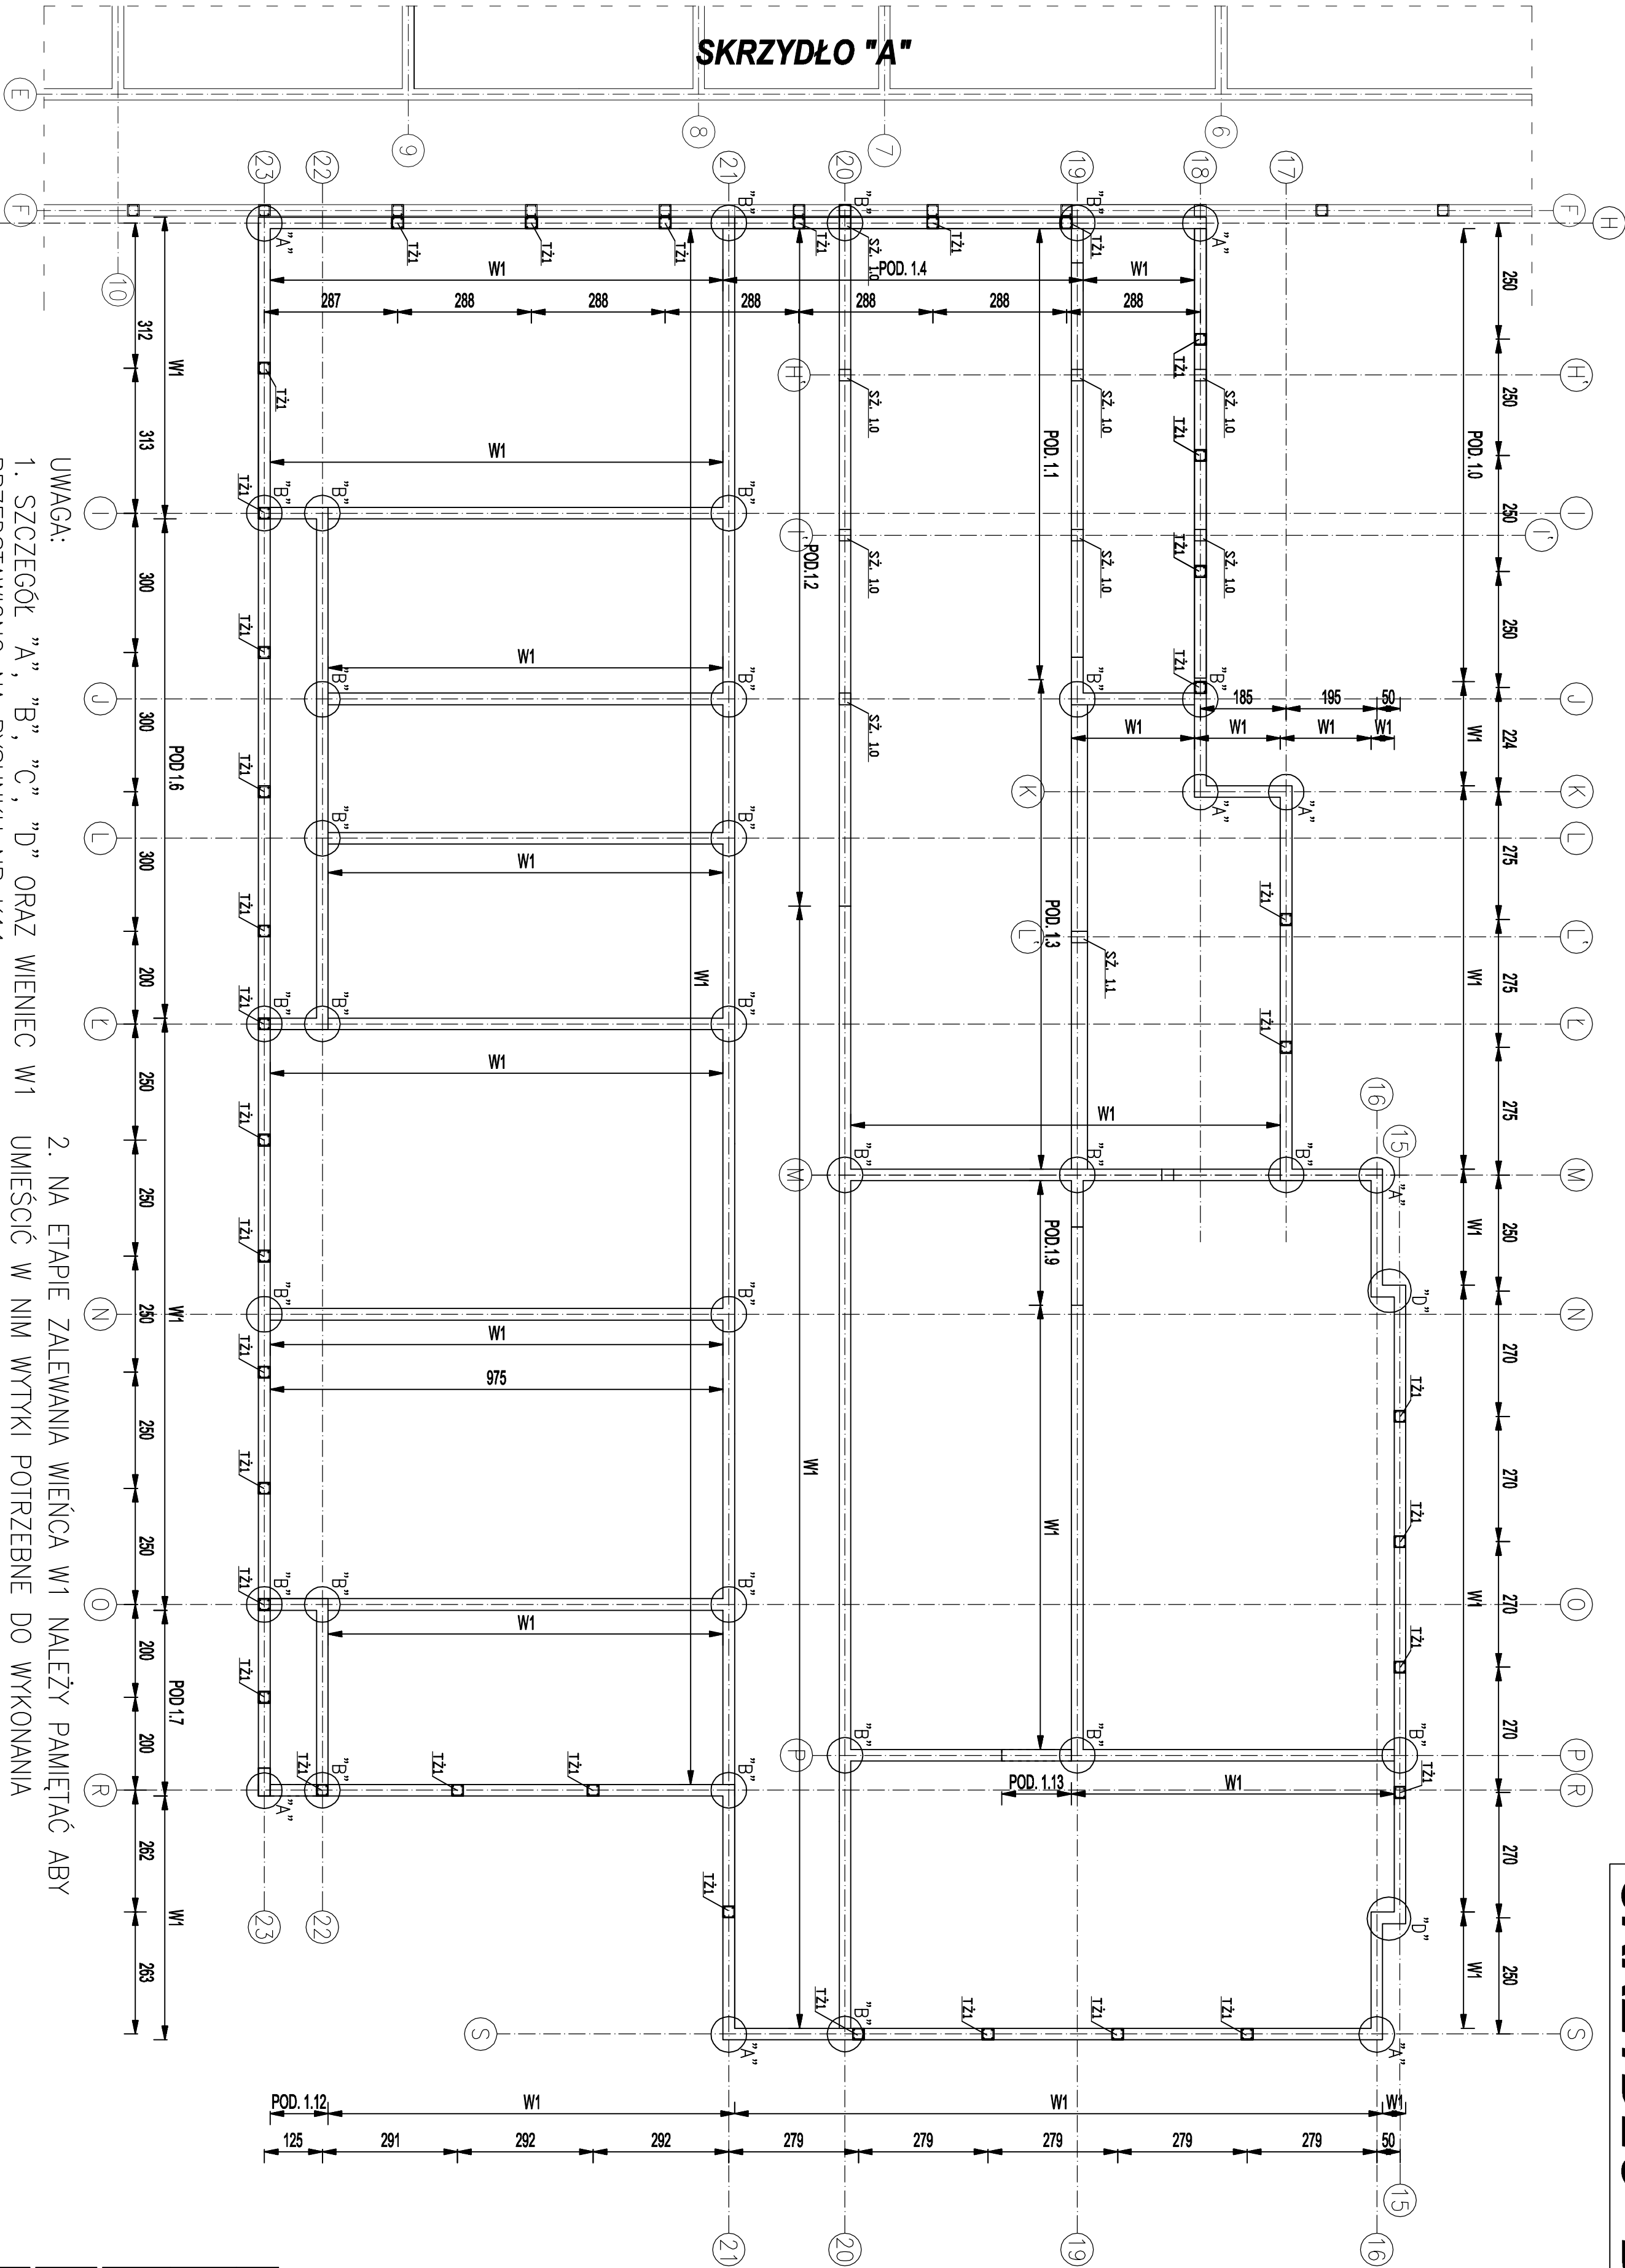


SKRZYDŁO "B"

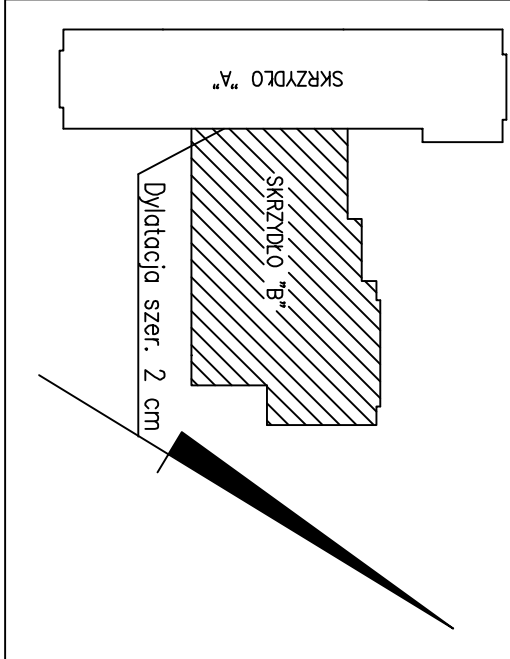

UWAGA:  
1. SZCZEGÓŁ "A", "B", "C", "D" ORAZ WIENIEC W1  
PRZEDSTAWIONO NA RYSUNKU NR K11

2. NA ETAPIE ZALEWANIA WIENCA W1 NALEŻY PAMIĘTAĆ ABY  
UMIEŚCIĆ W NIM WTYKI POTRZEBNE DO WYKONANIA  
TRZPIENIA TŻ1. ZBROJENIE TRZPIENIA PRZEDSTAWIONO NA  
RYSUNKU K11, ROZMIESZCZONE ZGODNIE Z RYSUNKIEM  
K6, K7

INWESTOR:		Miasto i Gmina Łasin	
INWESTYTOR:		ul. Radzyńska 2, 86-320 Łasin	
BUDOWA PRZEDSZKOLA MIEJSKIEGO 6-CLIO ODDZIAŁOWEGO PRZY AL. MŁODOŚCI 1, 86-320 Łasin			
BUDOWA PROJEKTOWA:		Z.P. I.U.B. BENBUD ul. Sienkiewicza 10/120 86-300 Gostyń	
NAZWA RYSUNKU:		SKALA:	BRANŻA:
WIENIEC W1 SKRZYDŁO "B"		1:100	Konstruk
Faza:		NR RYSUNKU	
PW		K7	
FUNKCJA:		DATA:	
AUTOR:		09.2009r.	
PROJEKTANT:		NR UPRAWNIENI	
Inż. Benedykt Róder		KONSTRUK	
ORAZOWANIE:		UNIA W/184/11/70/88	
Inż. Dariusz Samulowicz		PROJEKT	
ORAZOWANIE:		Inż. Piotr Świerczkowski	
ORAZOWANIE:		mgr inż. Anna Markiewicz	
BRANŻA KONSTRUKCYJNA		Wskazanie	