
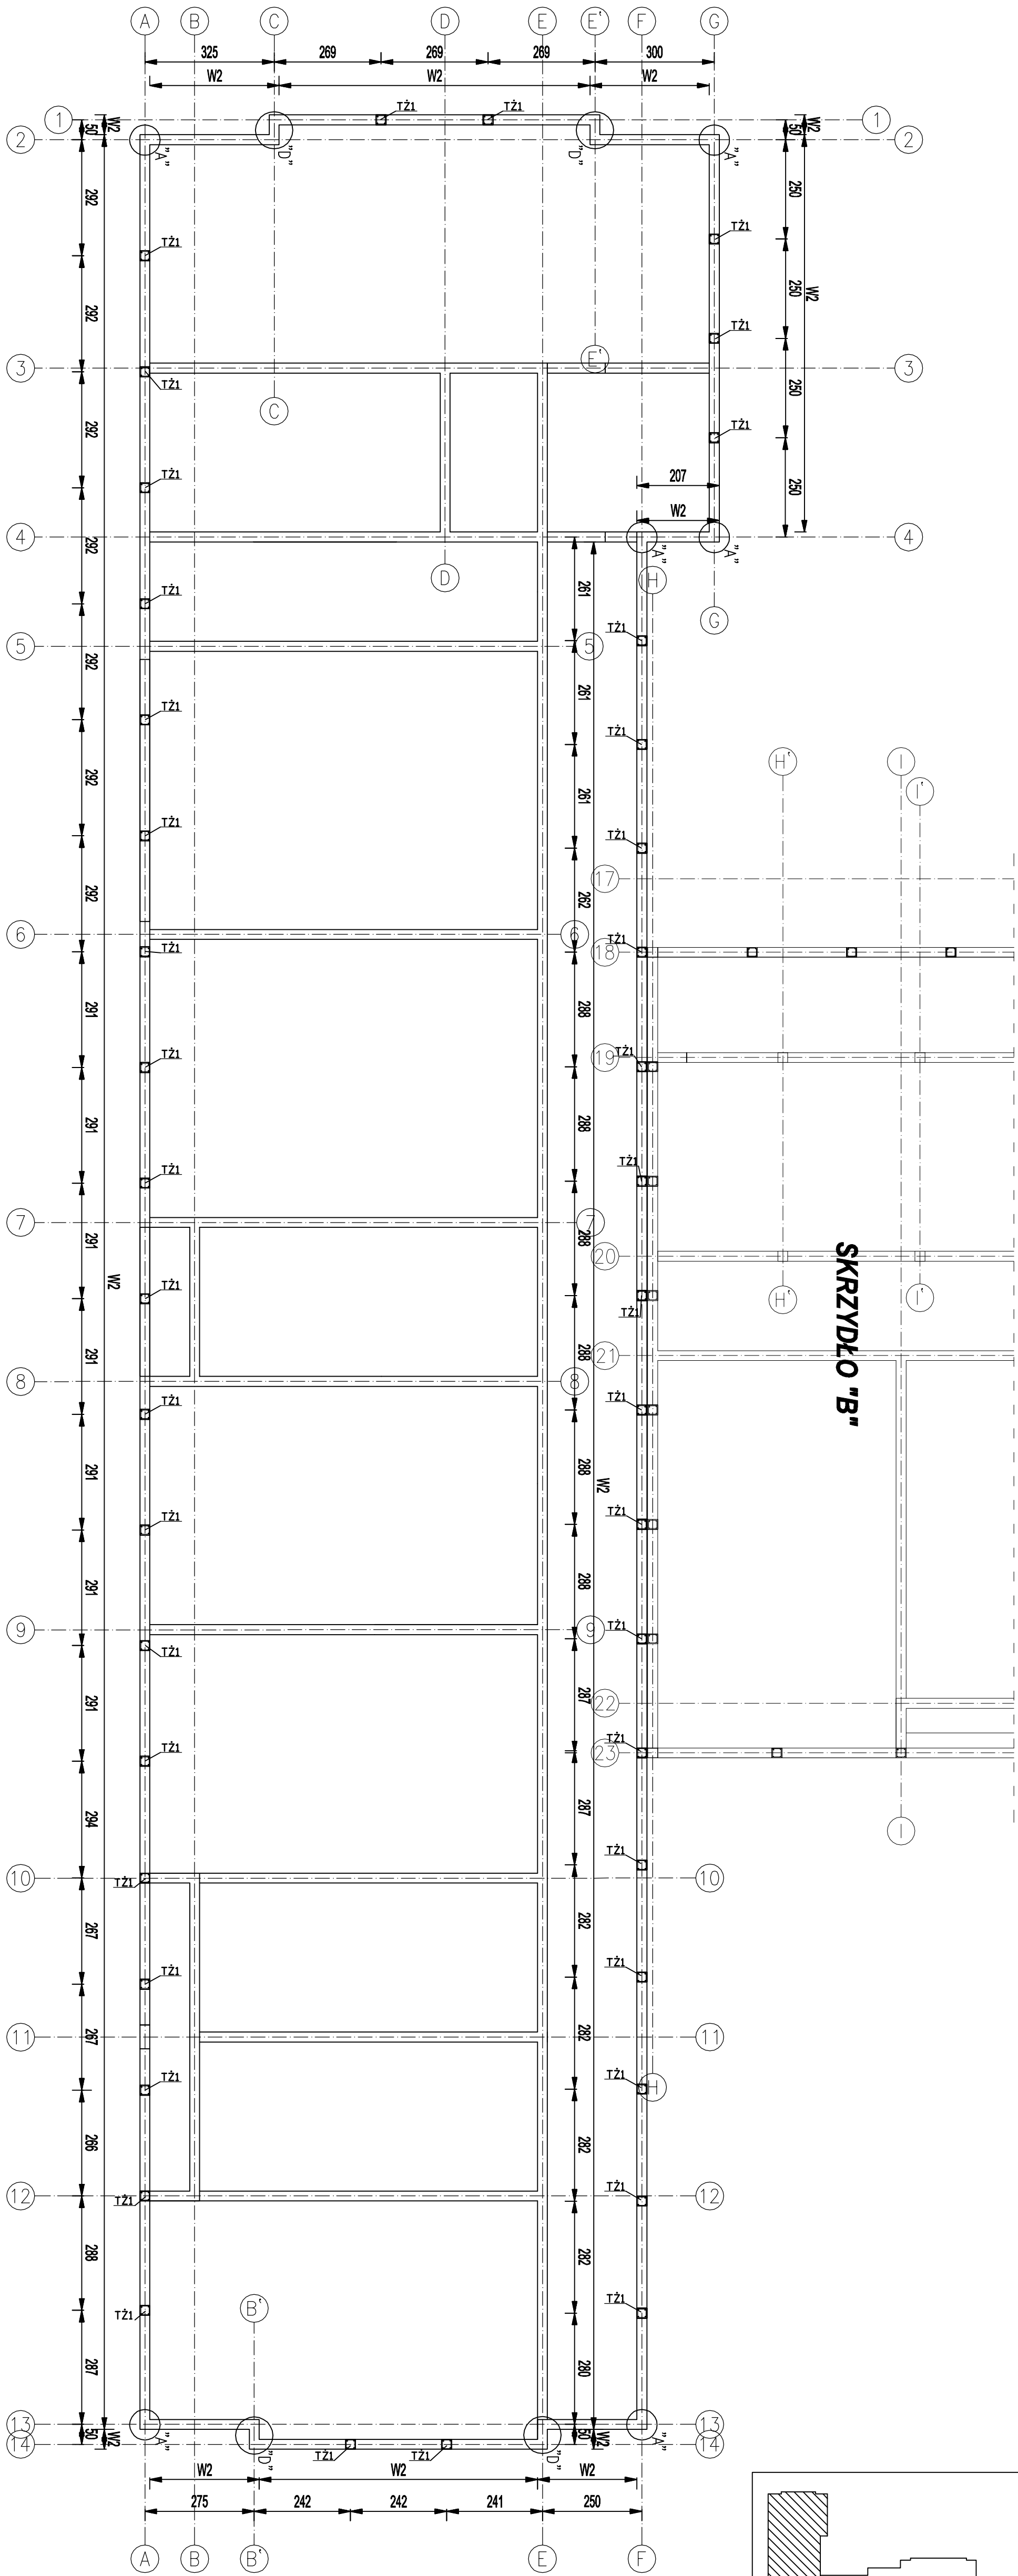


SKRZYDŁO "A"

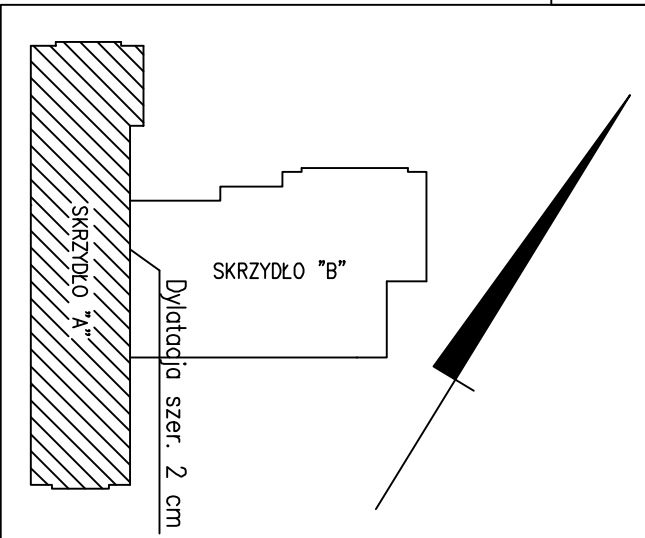

UWAGA:
SZCZEGÓŁ "A", "B", "C", "D" ORAZ WIENIEC W2
PRZEDSTAWIONO NA RYSUNKU NR K11

INWESTOR		Miejsce i Gmina Łasin	
INWESTYCJA		ul. Radzyska 2, 86-520 Łasin	
BUDOWA PROJEKTOWE		Budowa przedszkola miejskiego 6-cio oddziałowego przy Al. Młodociej 1, 86-320 Łasin	
BUDOWA PROJEKTOWE		Z.P. I.U.B. BENEDYKT ul. K. W. 10, 86-520 Łasin 86-520 Łasin	
NAZWA REALIZACJI		SZKOLA	
FADA		1:100	
PW		BRANŻA	
DATA		Kosztorys	
09.2009r.		K8	
FUNKCJA		PODZIS	
AUTOR		BRANŻA	
PROJEKTANT		Kosztorys	
OPRACOWAŁ		Sankiewicz	
mgr inż. Dariusz Sankiewicz		Kosztorys	
mgr inż. Piotr Sankiewicz		Kosztorys	
OPRACOWAŁ		Kosztorys	
mgr inż. Anna Markiewicz		Kosztorys	
BRANŻA KONSTRUKCYJNA			