
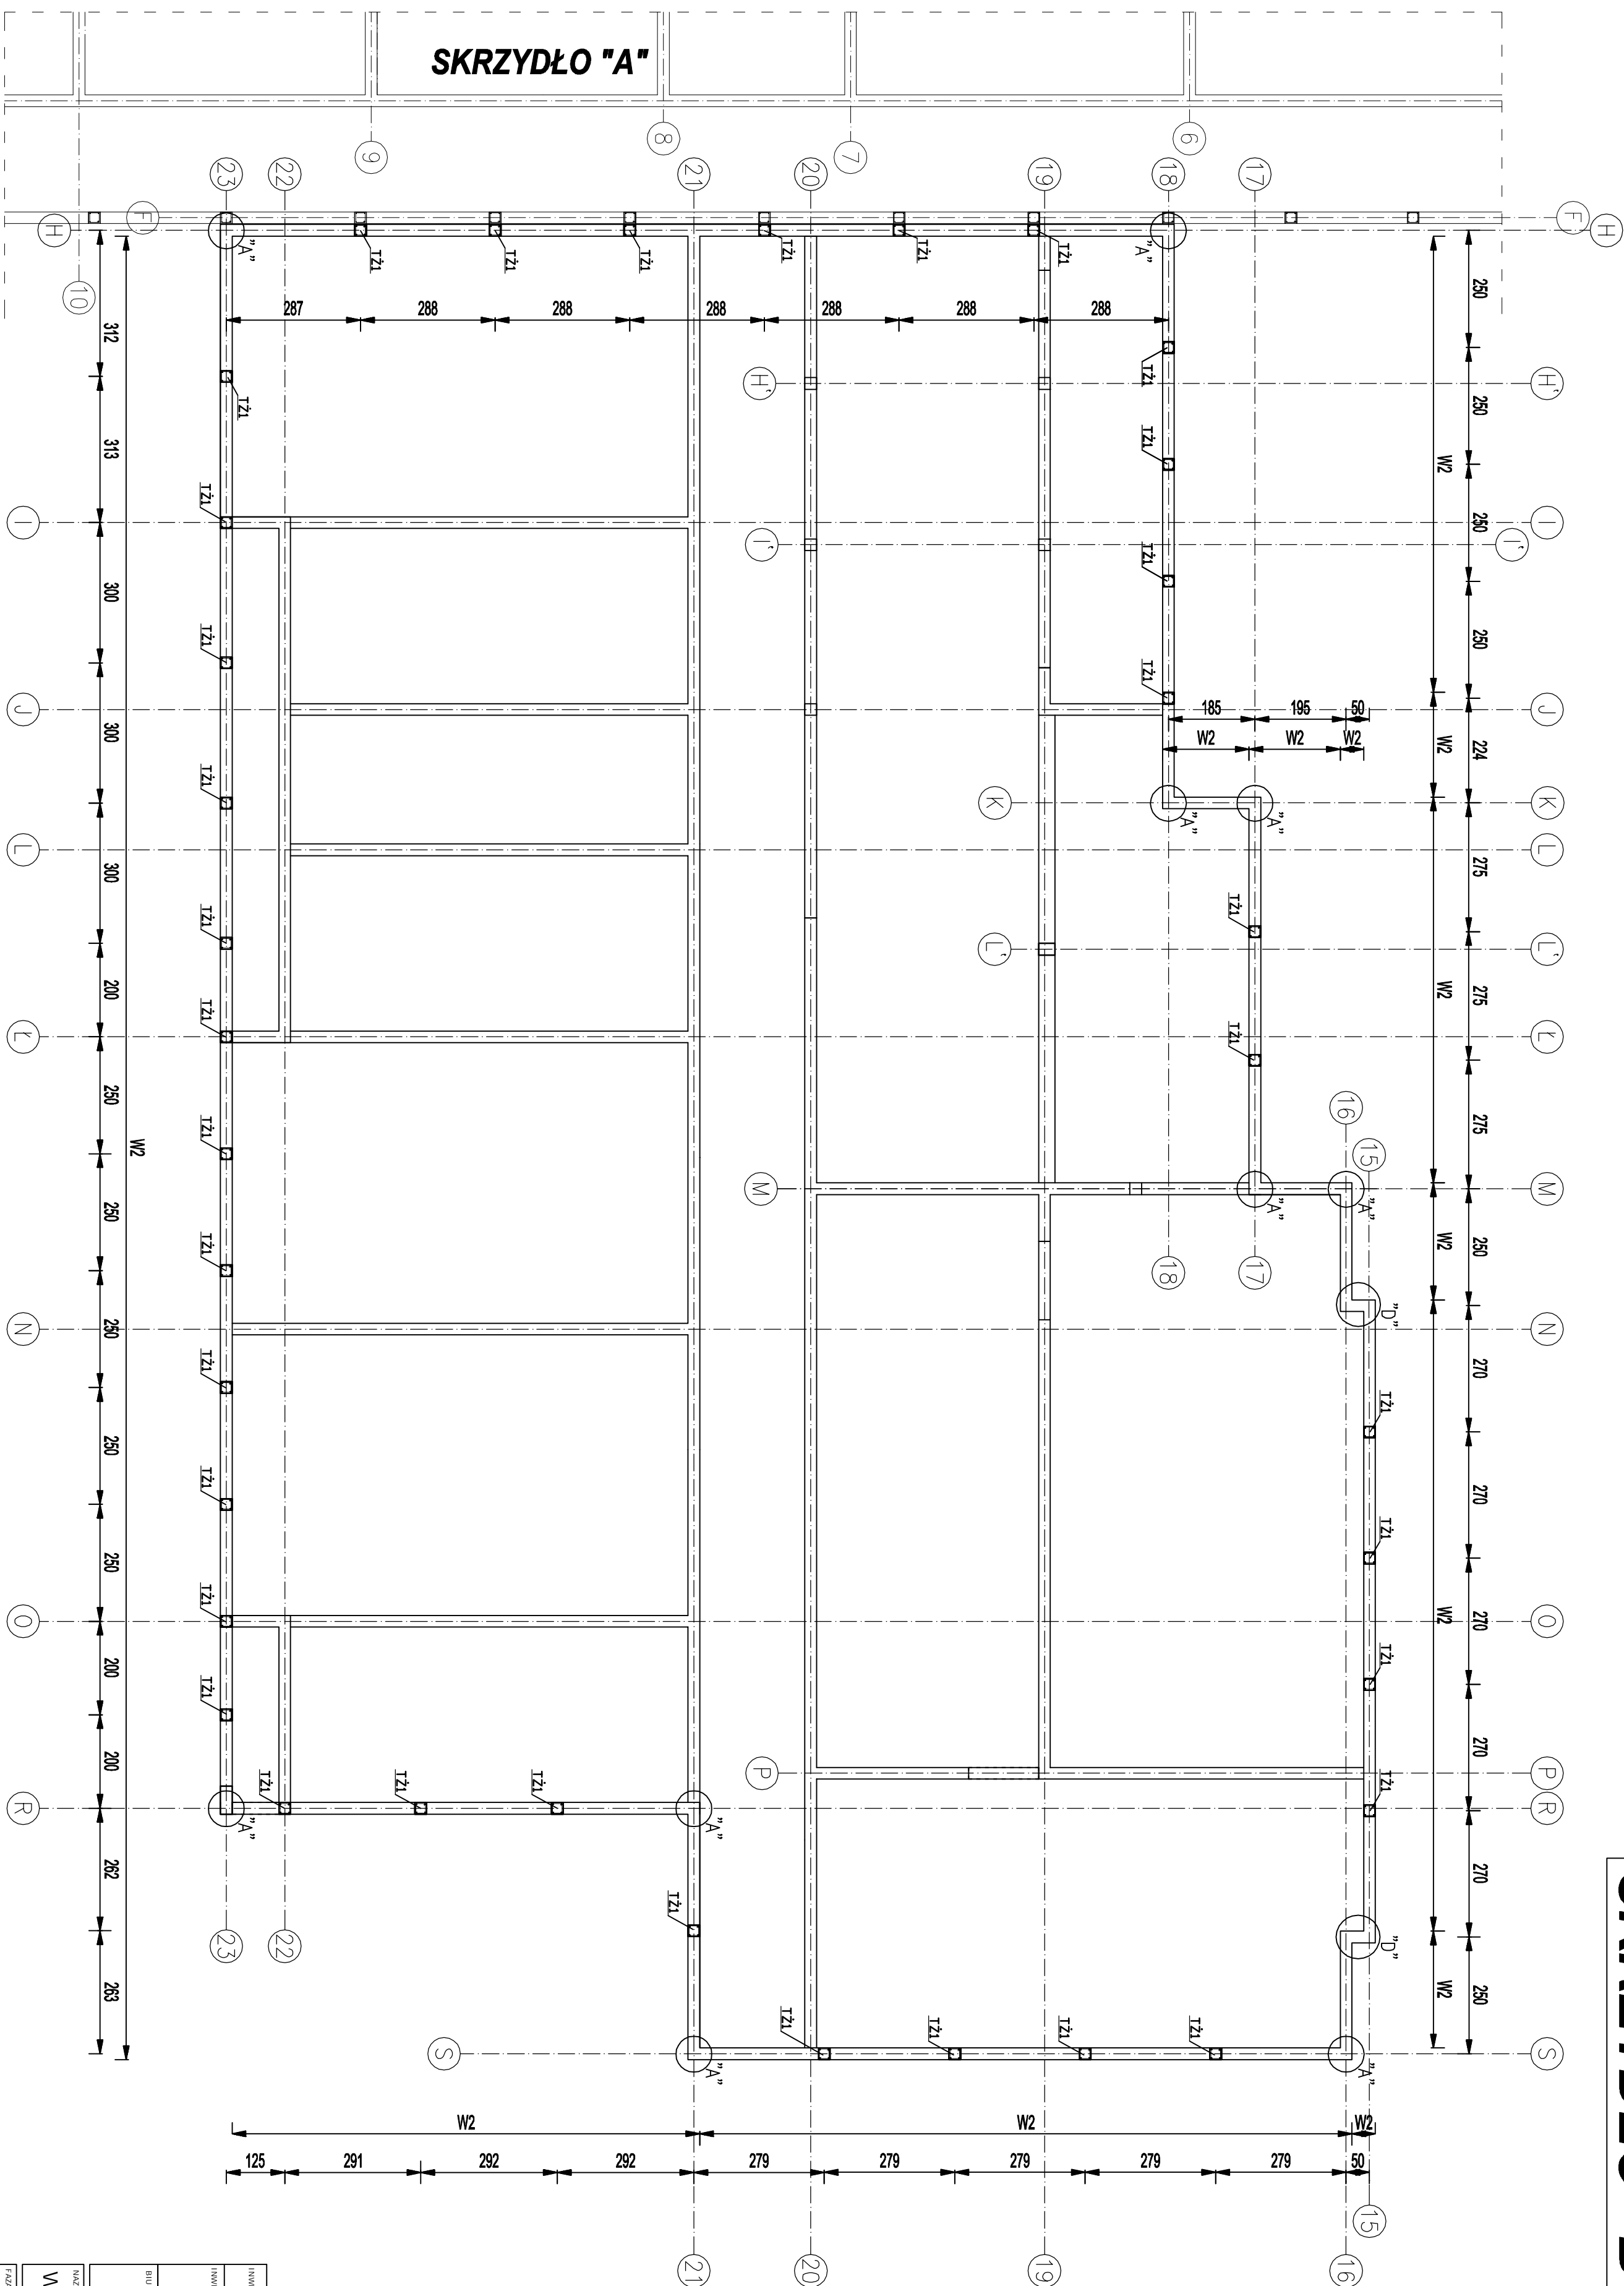


SKRZYDŁO "B"

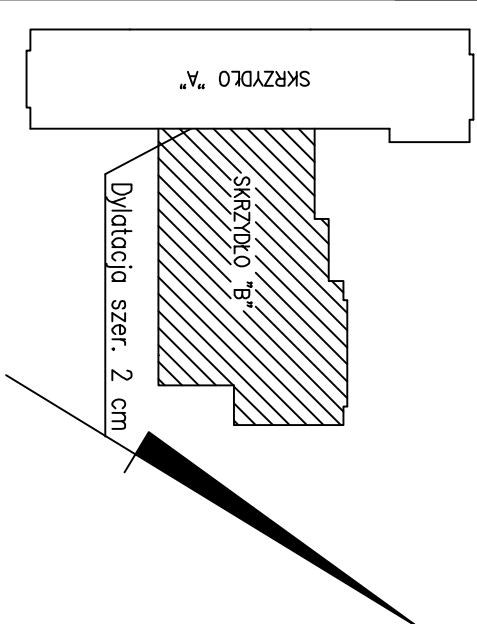

INWESTOR:						Miasto i gmina Łasin
ADRES:						ul. Radzyska 2, 86-320 Łasin
NAWIĘZKA:						Budowa przedszkola miejskiego 6-cio oddziałowego przy Al. Młodości 1, 86-320 Łasin
BUDOWA PROJEKTU:						Z.P.H.B. BENNY Inż. Benedykt Reider ul. Świerżyńska 177 86-000 Łosicze
NAZWA PRACOWNI:						SKALA: BRAŹNA
WIENIEC WZ SKRZYDŁO "B"						1:100
						KORTYK
FOT.						
PW	AUTOR:	GŁÓW.	09.2009r.	WIT. PROJEKTU:	K9	
FUNKCIA:	Inż. Benedykt Reider	Usta. IV/08.611.7/O/BIB	BRAŹNA	PODPS.		
OPRACOWANI:	Inż. Dariusz Samuliński	Konstr.-Bud		Sym. Lech		
OPRACOWANI:	Inż. Piotr Świerzyński					
OPRACOWANIE:	Inż. Anna Markiewicz					Markiewicz
BRAŹNA KONSTRUKCYJNA						