
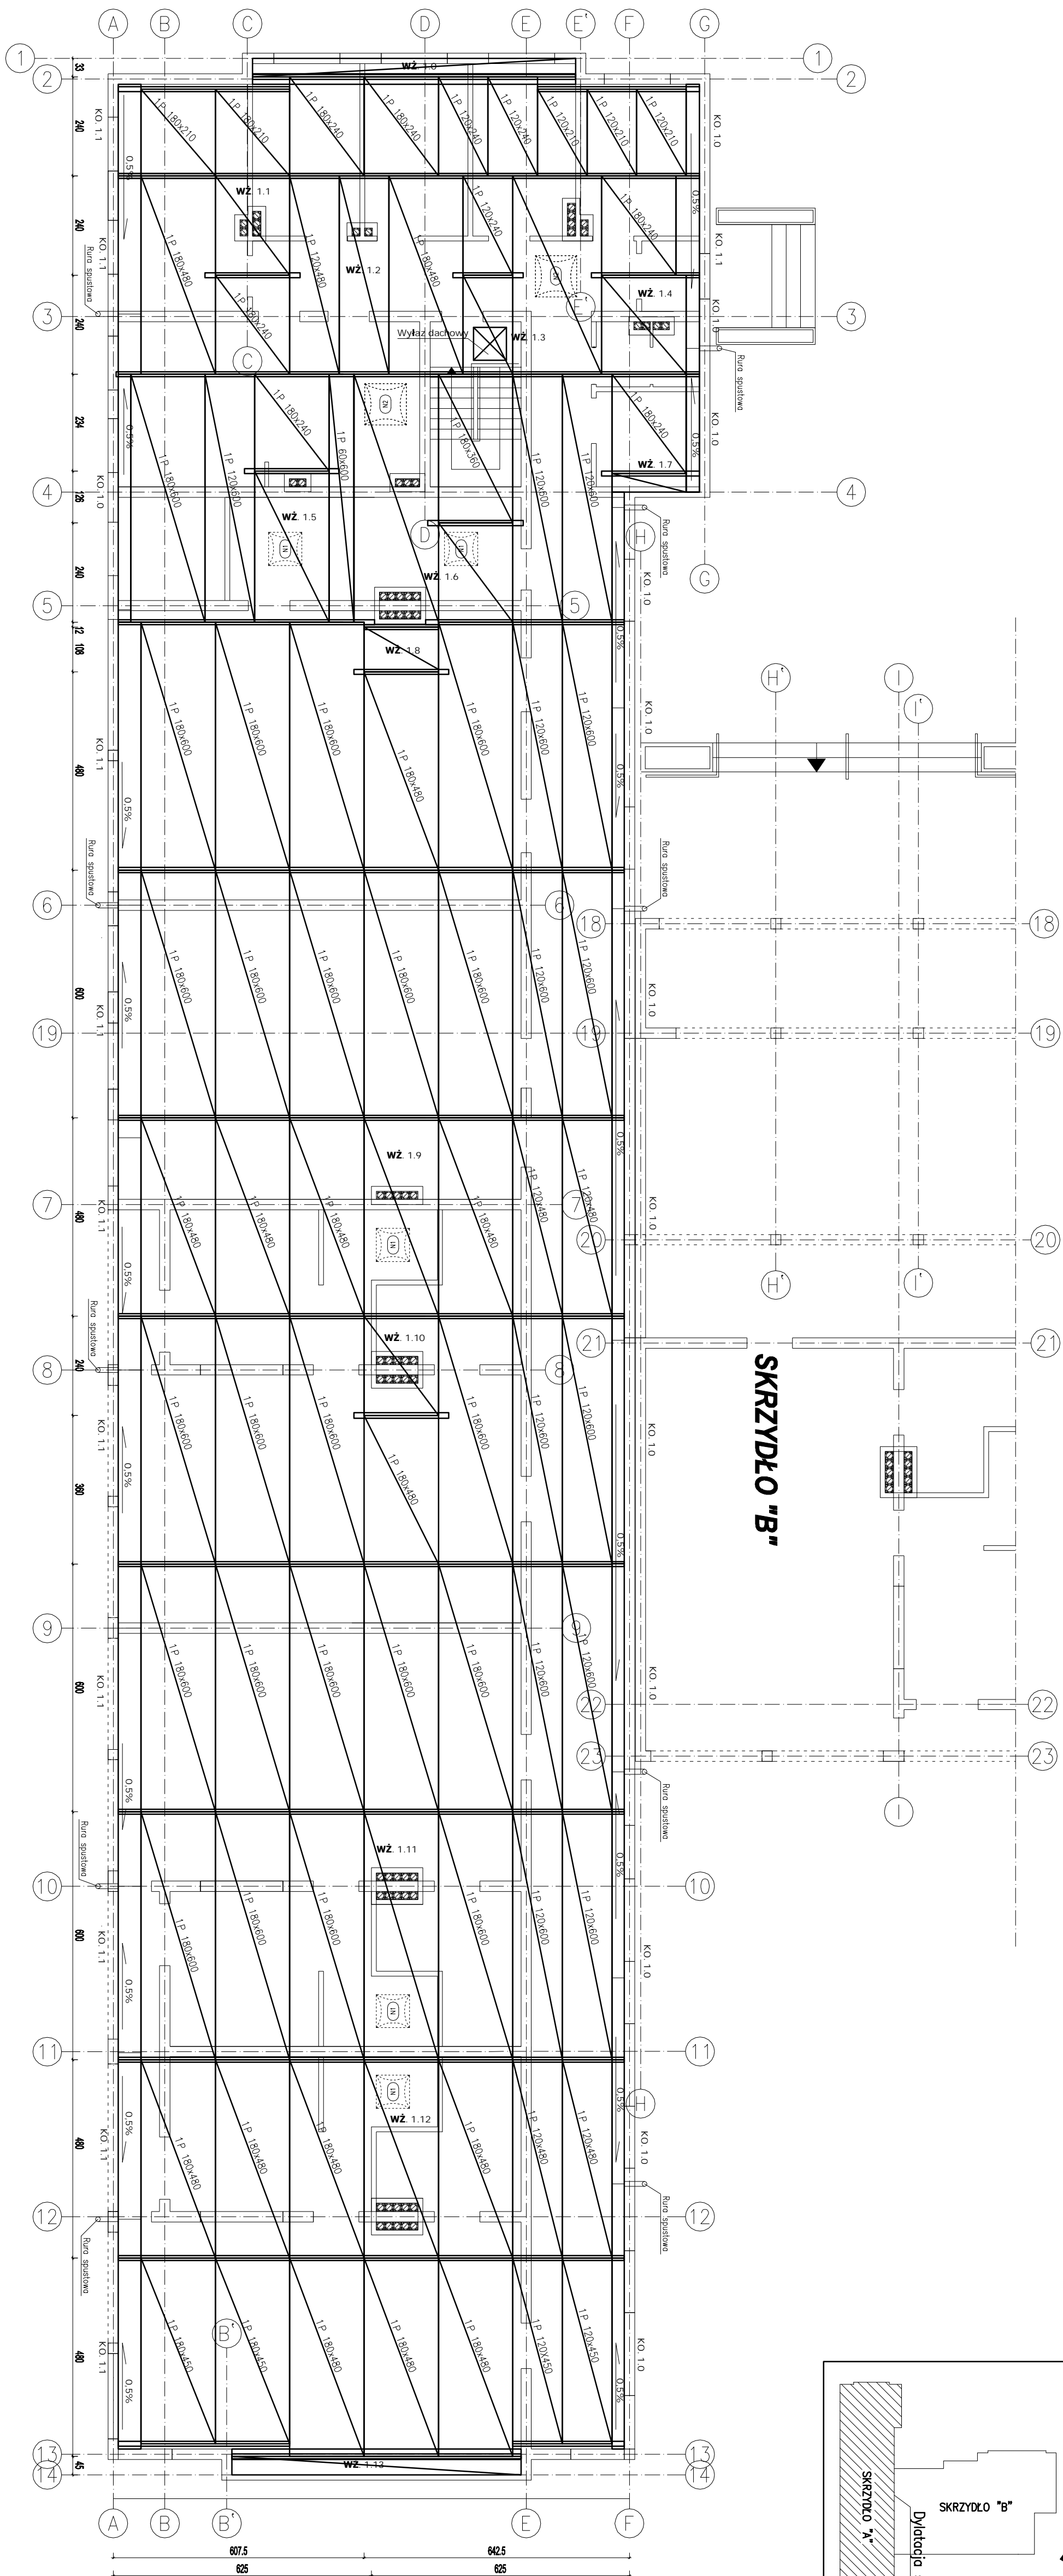


# SKRZYDŁO "A"

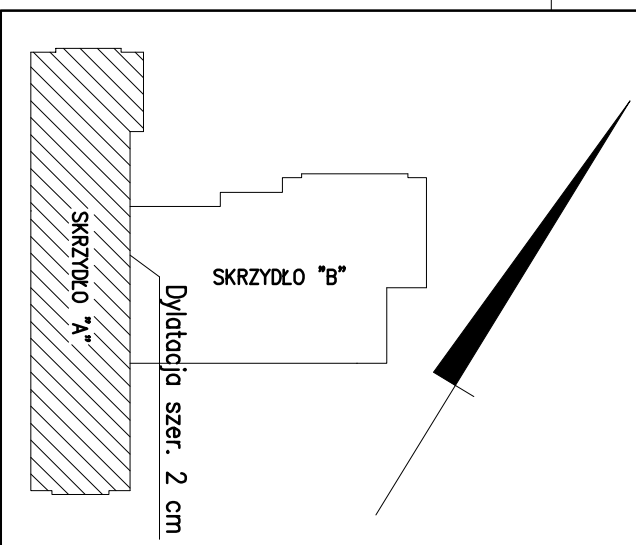

## ZESTAWIENIE PŁYT PANWIOWYCH

LP	Symbol	liczba sztuk
1	P 120x240 2	4
2	P 120x480 4	2
3	P 120x480 1	3
4	P 120x600 1	3
5	P 180x240 8	1
6	P 180x360 1	1
7	P 180x480 15	7
8	P 180x600 23	1
9	P 60x600 1	1
10	P 120x450 2	2
11	P 180x450 2	2
12	P 120x210 3	3
13	P 180x210 2	2

Uwaga:

1. Wyłewki żelbetowe w stropie WŻ wykonać w płaszczyźnie spadokowej dachu.
2. Koryta odwodniające wykonać zgodnie z rysunkiem K44

INWESTOR:		Masto i Gmina Łasin	
INWESTYCJA		ul. Radzyska 2, 86-320 Łasin	
BUDOWA PROJEKTOWE:		Budowa przedszkola miejskiego 6-cio oddziałowego przy Al. Młodości 1, 86-320 Łasin	
NADZORCA PRAC ROZKŁAD PRACY SKRZYDŁO "A"		ZP I UR BENRUD inż. Benedykt Roder ul. K. de Witt 127 86-600 Łasin	
Faza		Skala	
PW		1:100	
Data		Broszka	
09.2009r.		Kosztok.	
Inwestor		K28	