



SKRZYDŁO "B"

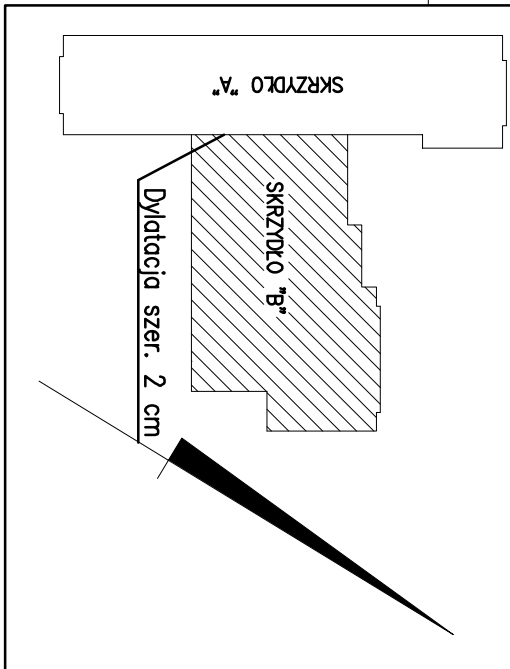

ZESTAWIENIE PŁYT PANKIOWYCH

LP	Symbol	Liczba
1	P 120x240 płyta	5 sztuk
2	P 120x270	4
3	P 120x360	3
4	P 120x480	17
5	P 120x600	10
6	P 180x240	3
7	P 180x270	8
8	P 180x360	10
9	P 180x480	15
10	P 180x600	12
11	P 180x330	1
12	P 120x570	4
13	P 180x570	1
14	P 120x330	2

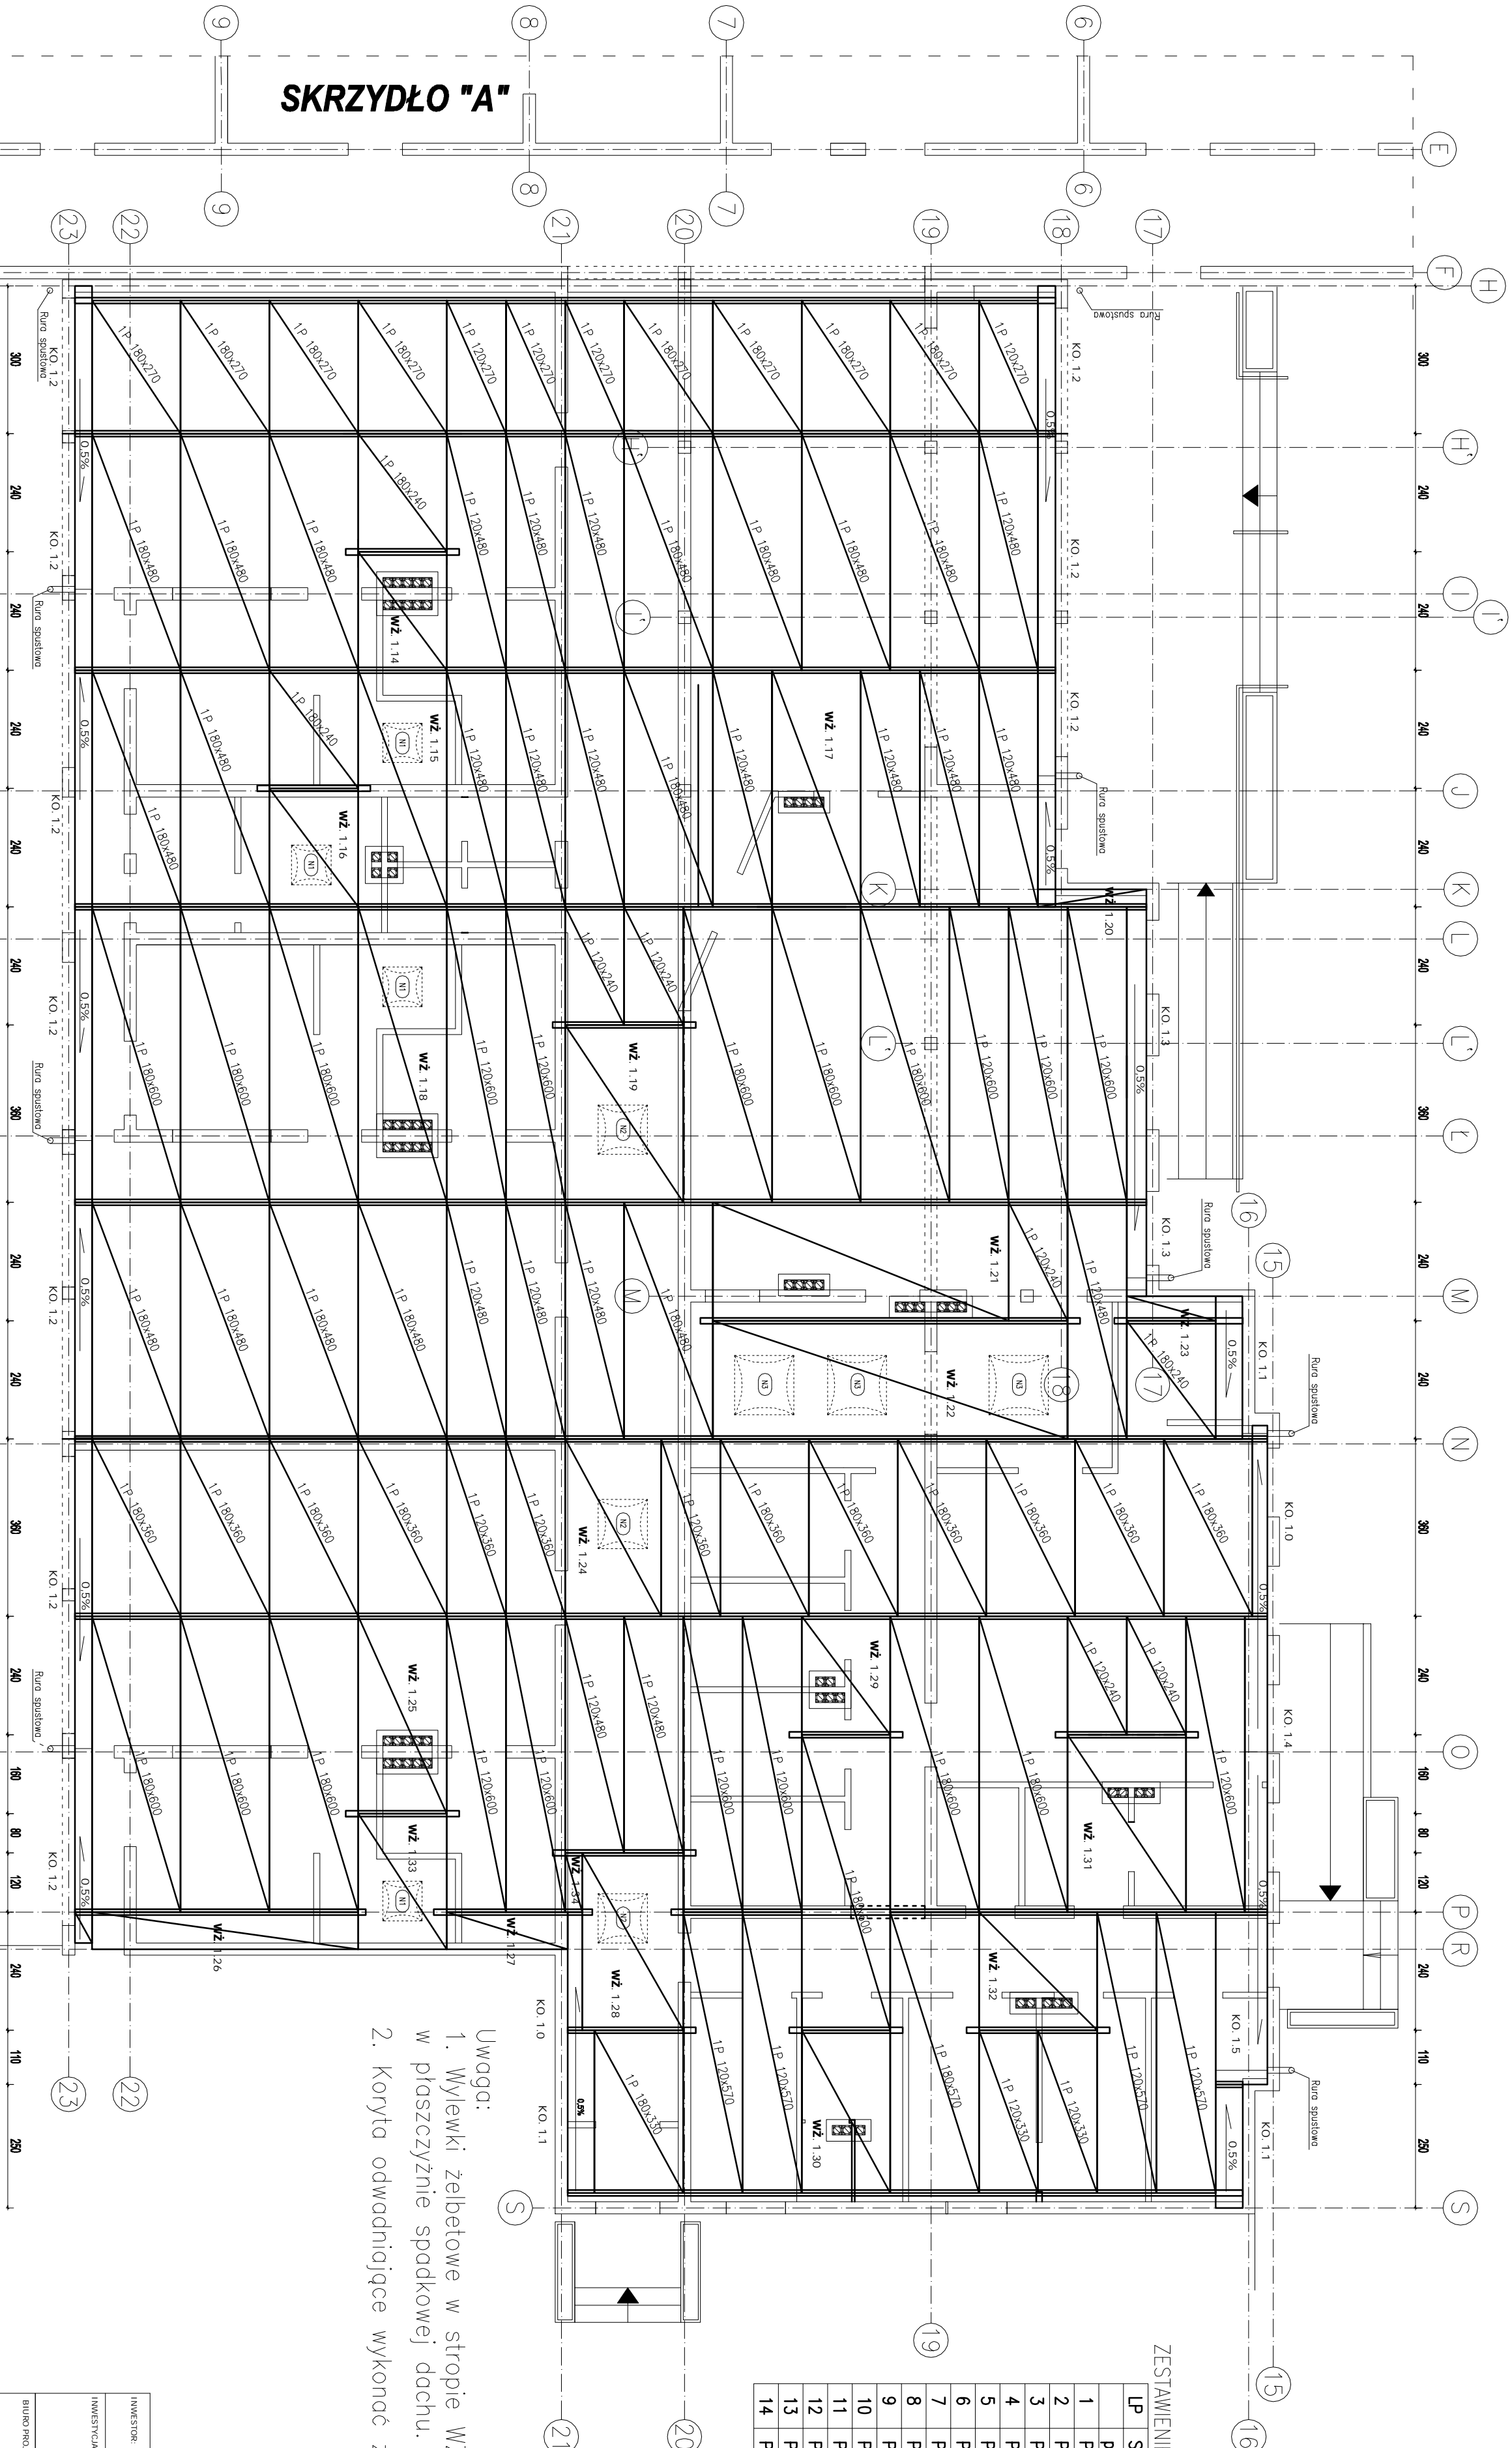

- Uwaga:
- Wylewki żelbetowe w stropie WZ wykonać w płaszczyźnie spadkowej dachu.
 - Koryta odwadniające wykonać zgodnie z rysunkiem K44

INWESTOR:		Miasto i Gmina Łasin ul. Radzyńska 2, 86-320 Łasin	
INWESTYCA:		Budowa przedszkola miejskiego 6-10 oddziałowgc przy Al. Młodości 1, 86-320 Łasin	
BIURO PROJEKTOWE:		Z.P. i U.B. BENBUD ul. Świerkowskiego 12 86-306 Gostyń	
NAZWA RYSUNKU:		RZUT ŁAW FUNDAMENTOWYCH SKRZYDŁO "B"	
SKALA:		1:100	
BRAŹA KONSTRUKCYJNA		BRAŹA KONSTRUKCYJNA	
DATA:		09.2009r.	
FUNKCIA:		AUTOR:	
PROJEKTANT:		INŻ. Benedykt Róder	
OPRACOWANIE:		INŻ. Dariusz Samulowicz	
OPRACOWANIE:		mgr inż. Piotr Świerczki	
OPRACOWANIE:		mgr inż. Anna Markiewicz	
PODRIS:		K29	