INWESTOR:	Miasto i Gmina Łasin ul. Radzyńska 2, 86-320 Łasin		
INWESTYCJA:	Rozbiórka przedszkola miejskiego typu "Olchanówy" ul. Alfa Modoğci 1 w Łasinie, działka nr 623 obr. Łasin		
GŁÓWNY PROJEKTANT:	**Z.P. i U.B.** **BENBUD** **inż. Benedykt Reder** **ul. Ks. dr. Wł. Łęgi 127** **86-300 Grudziądz**		
NAZWA BRANŻOWA:	**RZUT PRZYZIEMIA - inwentaryzacja**	SKALA: 1:100	BRANŻA: Konst
FAZA: PB	DATA: 11.2009r.		NR ARKUSZA: B2
PROJEKTANT:	inż. Benedykt Reder	UMK-IV/83445/1.13/TO/18	Kwiatkowo/Łasin
FUNKCJA:	AUTOR: NR UPRAWNIEŃ	BRANŻA	PODPIS
OPRACOWAŁ:	mgr inż. Piotr Świrzyński		
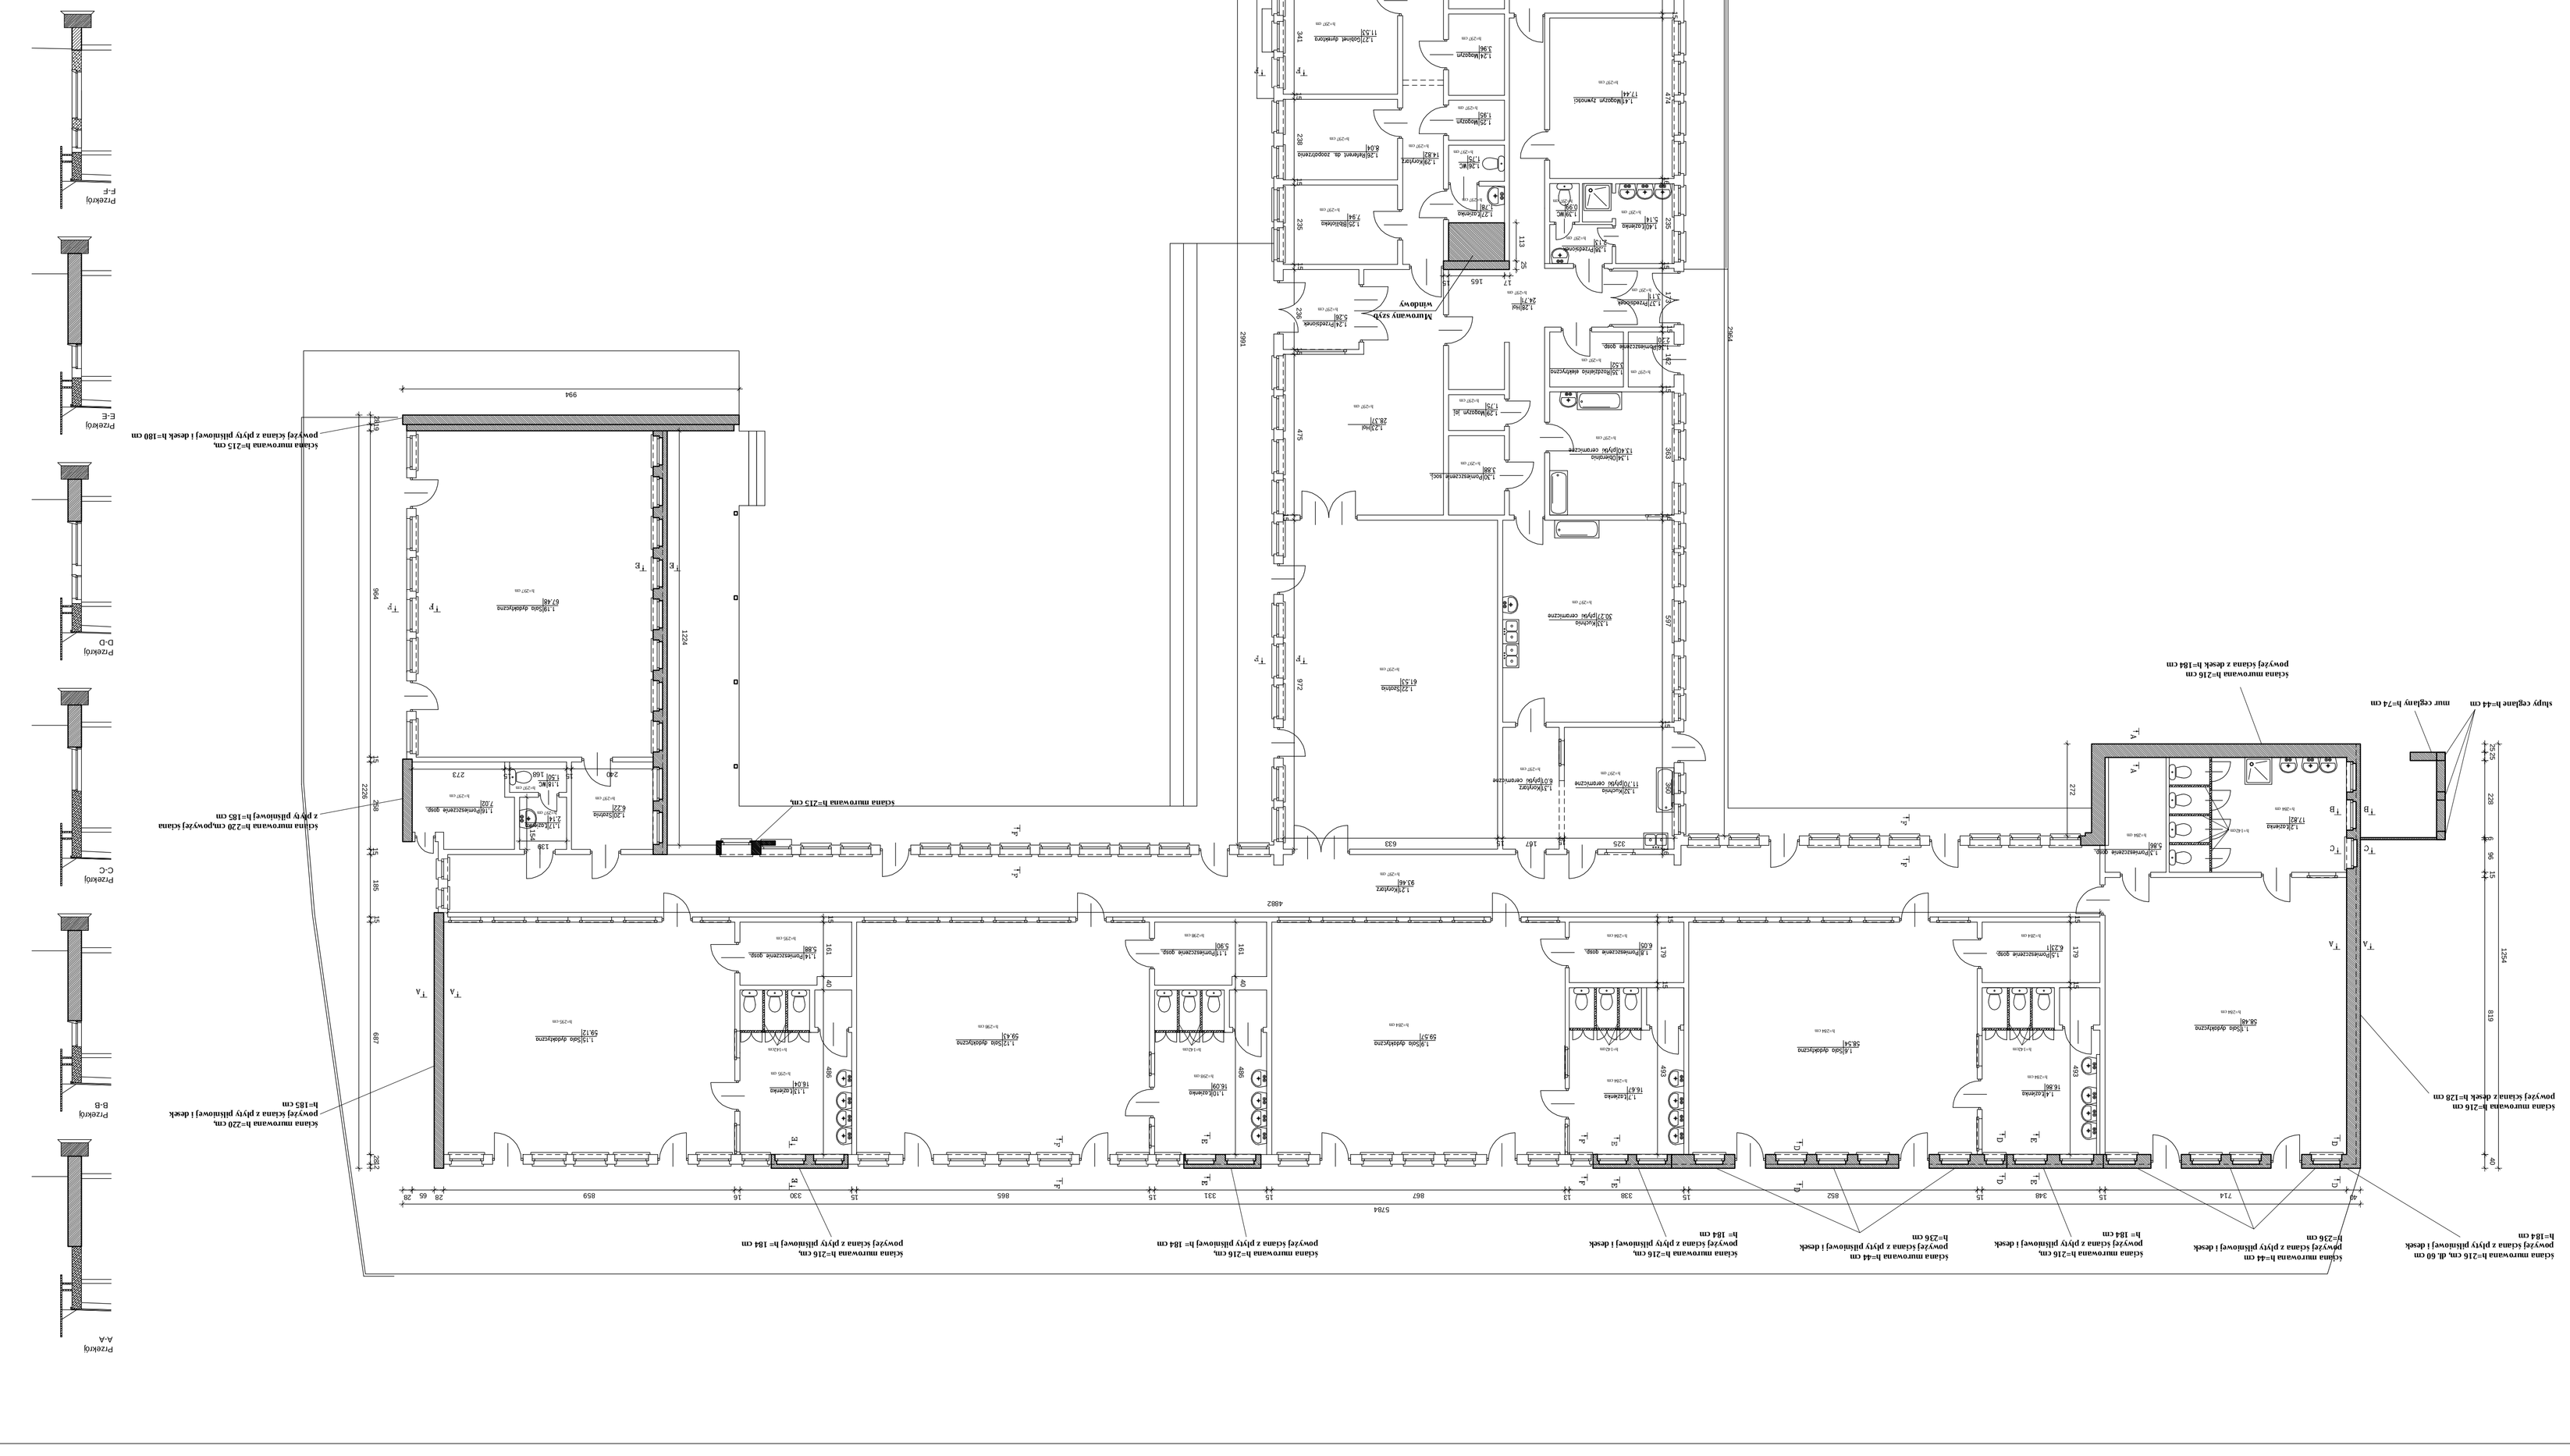
UWAGA: podane wymiary mogą różnić się od rzeczywistych ±5cm