

Mapa sytuacyjno-wysokościowa

Łasin ulica Curie Skłodowskiej

skala 1:500

ks. rob 109/2010

KERG 1895-22/2010

Świecie 11.06.2010


Wykonawca:

USŁUGI GEODEZYJNO-KARTOGRAFICZNE

Błażej Michalski

Ul. Żwirkkii Wigury 5A m. 31

86-105 Świecie

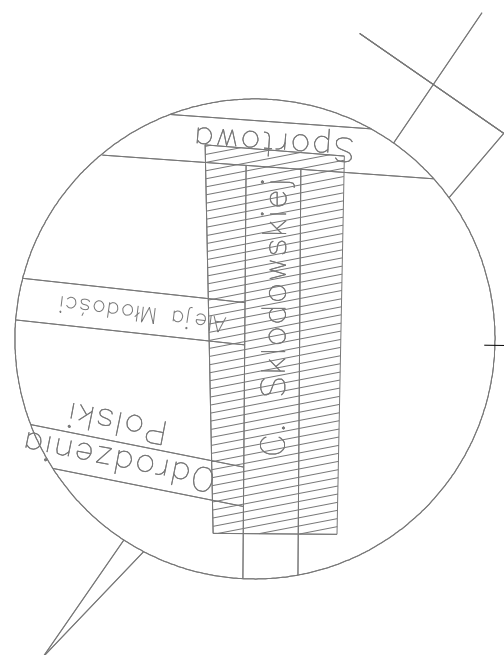

LEGENDA I OZNACZENIA

- nowe szanie bitumiczne jezdn
- zjazd
- chodnik z kostki betonowej
- tereny zielone


kręgi betonowy 15x30kręgi betonowechodnik z kostki betonowejproj. kanalizacja deszczowa (wg osobnego opracowania)proj. wpuść deszczowyproj. studnia rewizyjnalin. wpuść deszczowy

POCZĄTEK PROJEKTOWANEGO REMONTU - KM 0+004,56

KM 0+000,00

KM 0+114,65 PROJ. WPUSTY W1, W2

KM 0+112,00 PROJ. STUDNIA REWIZYJNA D-1

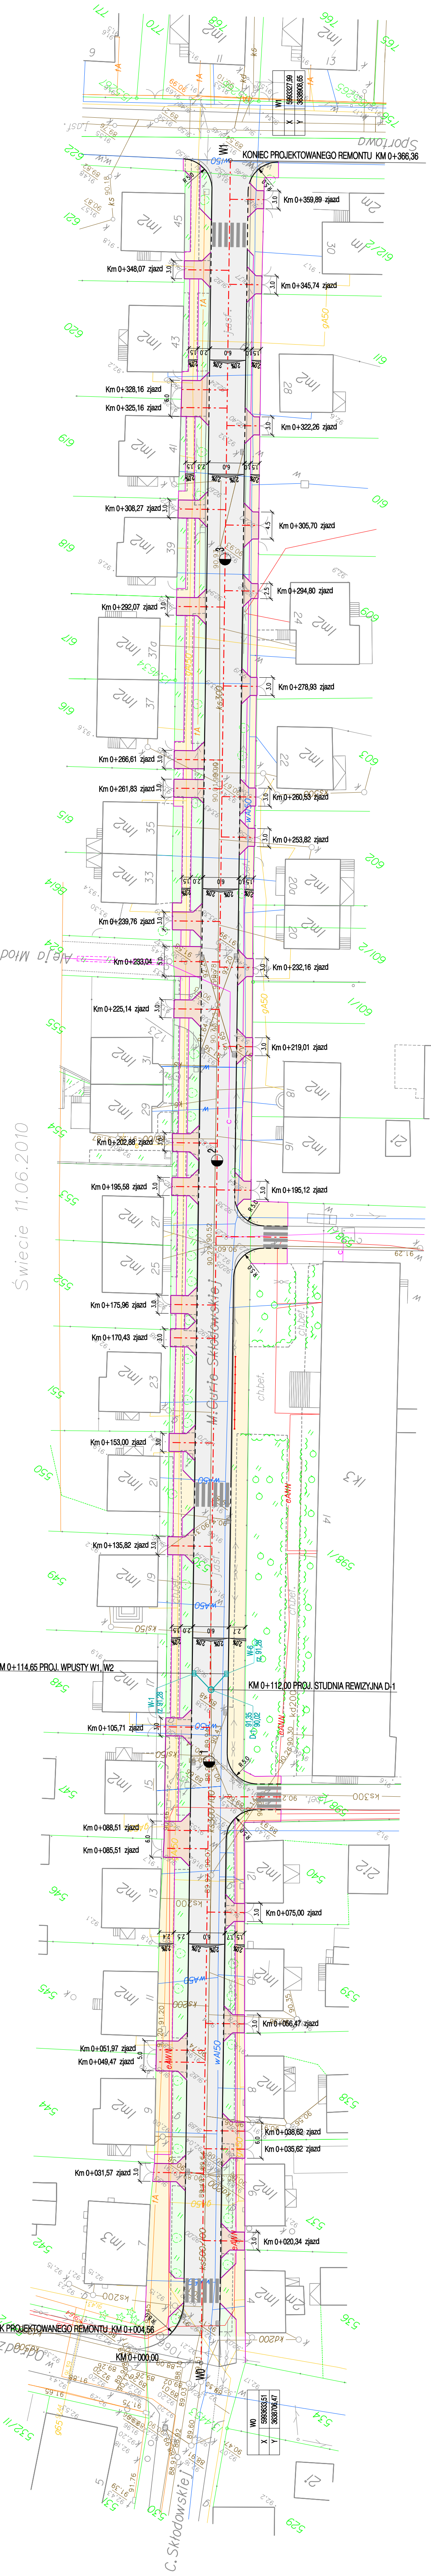

B<i>i</i>G	MOSTY		Inwestor: Miasto i Gmina Łasin ul. Radzyńska 2 86-320 Łasin
	Projektowanie i Nadzór Bernard Głapiak 86-300 Grudziądz ul. Buczka 7a		
REMONT ULICY CURIE-SKŁODOWSKIEJ W ŁASINIE			
Projektant	tech. Aleksander Sobczewski	upr. nr UAN-KZ-7210/14/188 w spec. konst.-inż.	Data: 09.2015 r.
Sprawdzający	mgr inż. Filip Sobczewski	upr. nr POKM-0289/PWOD/09 w spec. konst.-inż. w zakresie drog	Podziałka: 1:500
Tytuł rys:		Nr rys. 1	
PLAN SYTUACYJNY			