


ETAP I

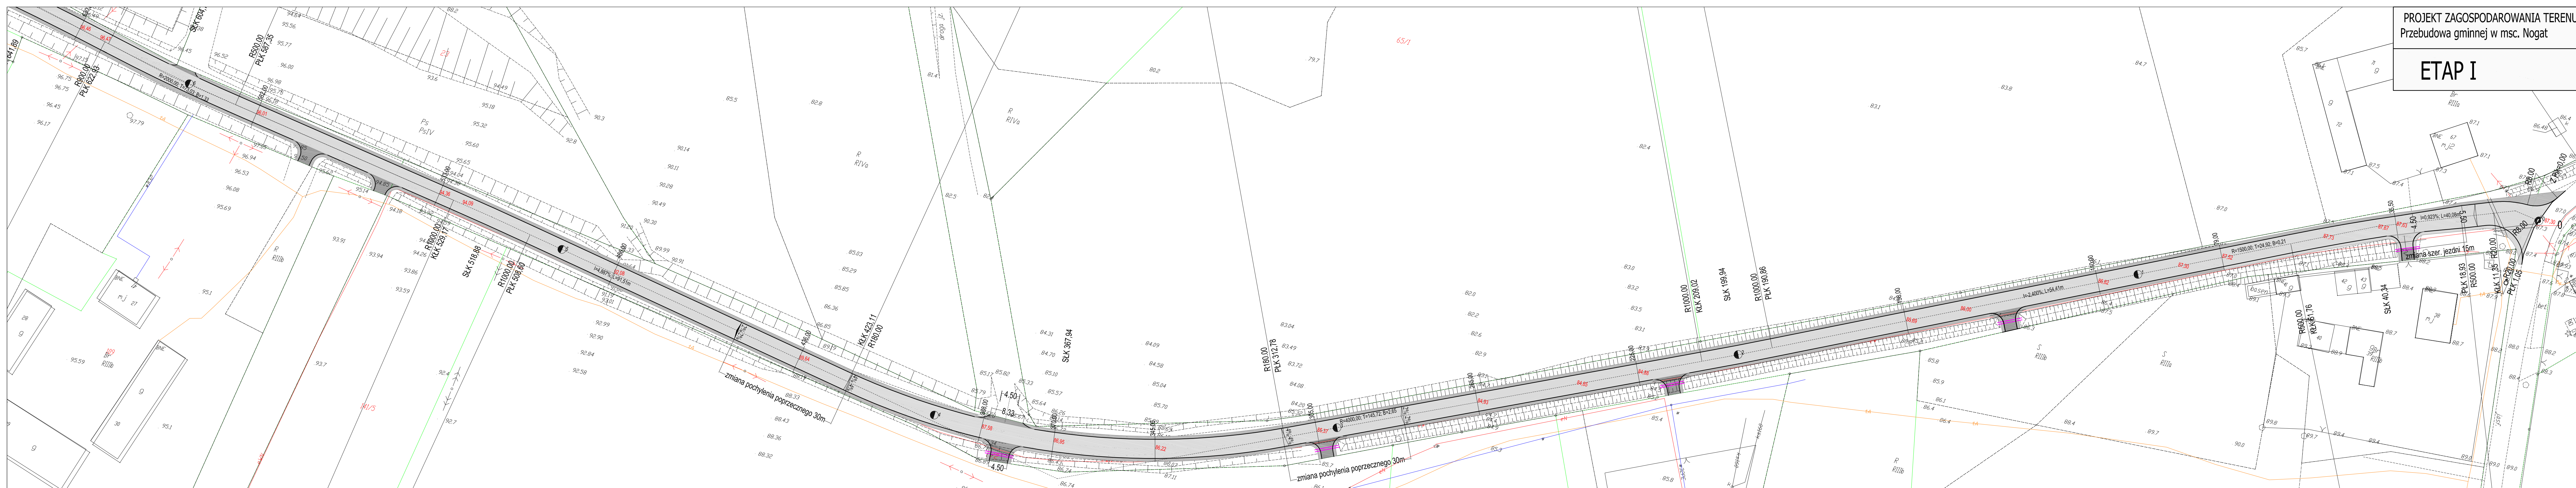

- jezdnia
- pobocze
- zjazdy
- proj. rzędna
- przepusty
- rury osłonowe
- skarpy

USŁUGI PROJEKTOWE MGR INŻ. GENOWEFA PYLIŃSKA
10-444 Olsztyn, ul. Kołobrzeska 131/75, tel. 695199866

temat: PRZEBUDOWA DROGI GMINNEJ NR04133C W NOGACIE- ETAP I

branda	PROJEKT SYTUACYJNO-WYSOKOŚCIOWY	data	skala
DROGOWA		12.2016	1:500
PROJEKTANT:	mgr inż. Genowefa Pylińska nr upr. 212/51/66		
SPRAWDZAJĄCY:	mgr inż. Tadeusz Radomski nr upr. 4177/OI		D-1a