drukarka: HP LaseJet P2050
format: A4
ustawienie: pionowo

MAPA ZASADNICZA
obr. Szczepanki 0013: dz. 272/5
SKALA 1:1000

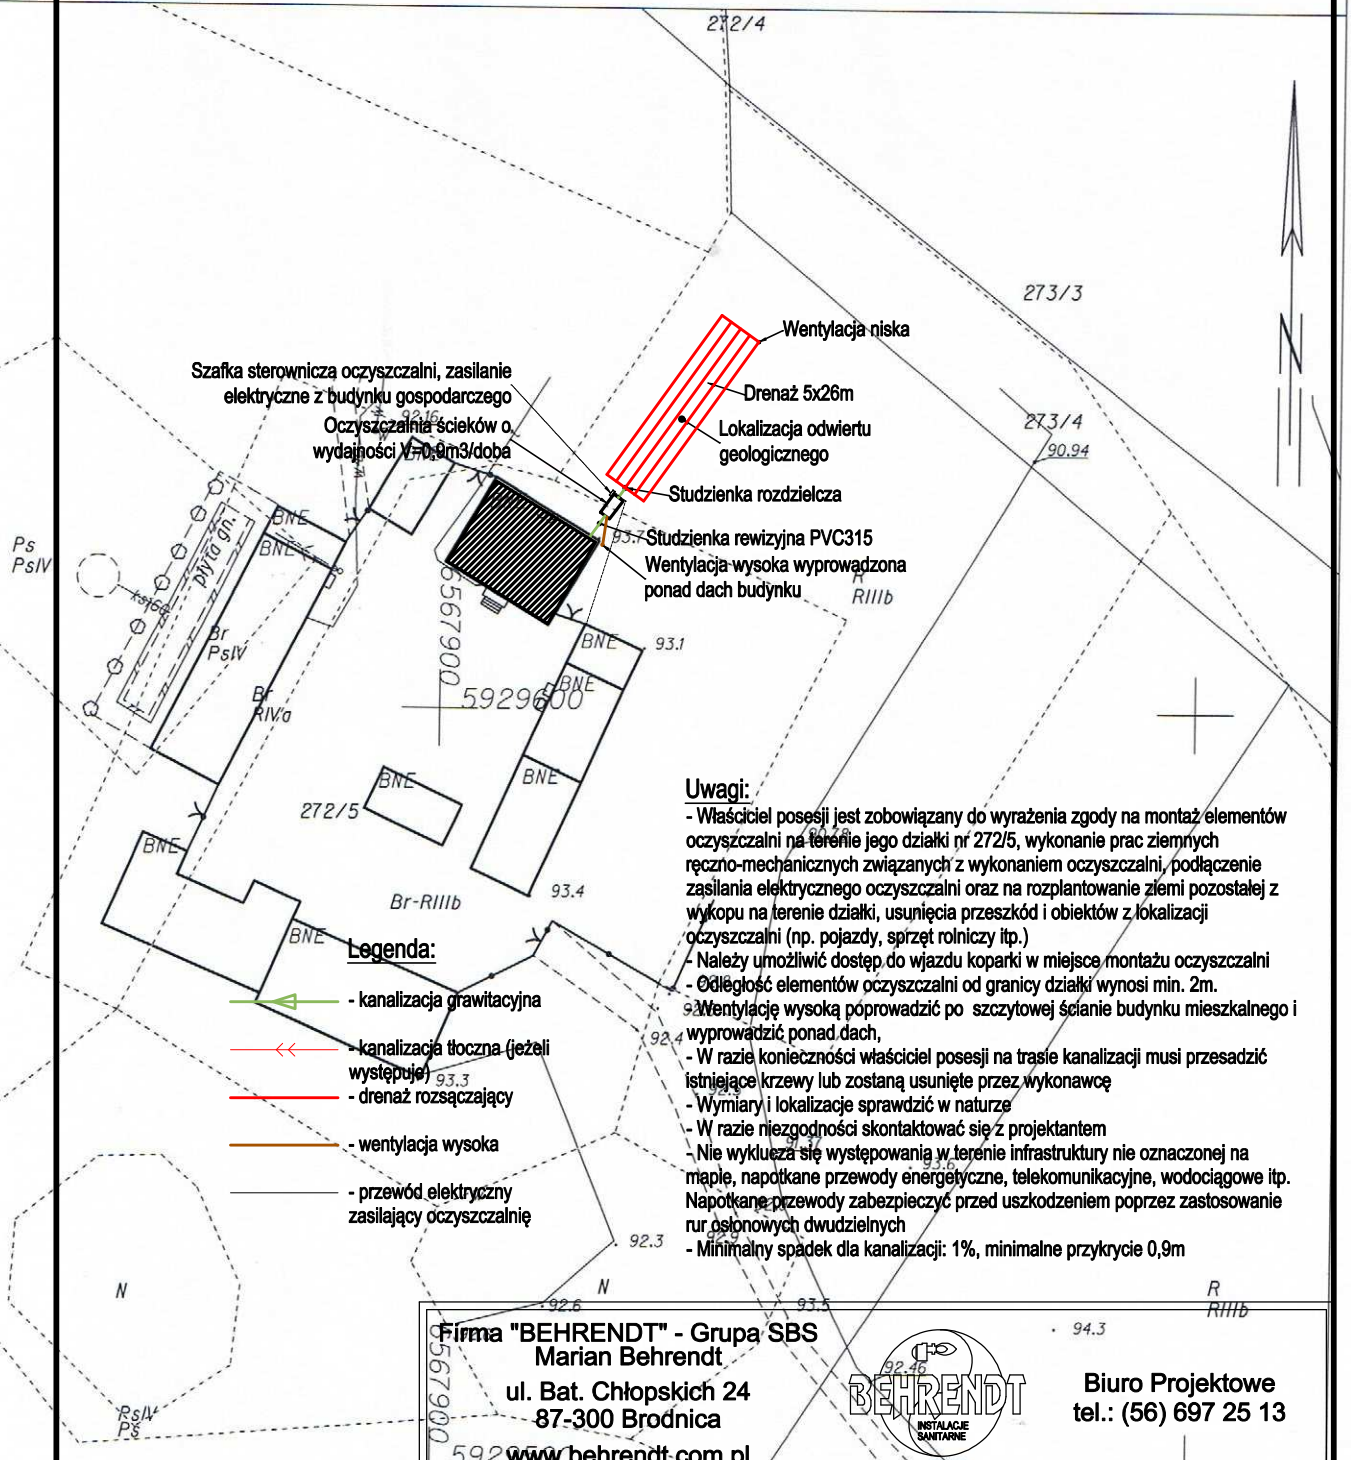

Legenda:

- kanalizacja grawitacyjna
- kanalizacja tłoczna (jeżeli występuje)
- drenaż rozsączający
- wentylacja wysoka
- przewód elektryczny zasilający oczyszczalnię

Uwagi:

- Właściciel posesji jest zobowiązany do wyrażenia zgody na montaż elementów oczyszczalni na terenie jego działki nr 272/5, wykonanie prac ziemnych ręczno-mechanicznych związanych z wykonaniem oczyszczalni, podłączenie zasilania elektrycznego oczyszczalni oraz na rozplantowanie ziemi pozostałej z wykopu na terenie działki, usunięcia przeszkód i obiektów z lokalizacji oczyszczalni (np. pojazdy, sprzęt rolniczy itp.)
- Należy umożliwić dostęp do wjazdu koparki w miejsce montażu oczyszczalni
- Odległość elementów oczyszczalni od granicy działki wynosi min. 2m.
- Wentylację wysoką poprowadzić po szczytowej ścianie budynku mieszkalnego i wyprowadzić ponad dach,
- W razie konieczności właściciel posesji na trasie kanalizacji musi przesadzić istniejące krzewy lub zostaną usunięte przez wykonawcę
- Wymiary i lokalizacje sprawdzić w naturze
- W razie niezgodności skontaktować się z projektantem
- Nie wyklucza się występowania w terenie infrastruktury nie oznaczonej na mapie, napotkane przewody energetyczne, telekomunikacyjne, wodociągowe itp. Napotkane przewody zabezpieczyć przed uszkodzeniem poprzez zastosowanie rur osłonowych dwudzielnych
- Minimalny spadek dla kanalizacji: 1%, minimalne przykrycie 0,9m

Firma "BEHRENDT" - Grupa SBS
Marian Behrendt
ul. Bat. Chłopskich 24
87-300 Brodnica
www.behrendt.com.pl

BEHRENDT INSTALACJE SANITARNE

Biuro Projektowe
tel.: (56) 697 25 13

Obiekt:	Projekt przydomowej oczyszczalni ścieków
Lokalizacja:	obr. Szczepanki 0013: działka nr 272/5 gm. Łasin, woj. Kujawsko - Pomorskie
Inwestor:	Gmina Łasin 86-320 Łasin
Temat:	Projekt budowlany instalacji sanitarnych
Opis rysunku:	Plan zagospodarowania
Branża:	Sanitarna
Projektant:	mgr inż. Paweł Tomaszewski nr upr. KUP/0070/POOS/06
Asystent:	tech Karol Wieczyński

skala: 1:1000
data: 01 / 2017
nr rys.: 045

Starostwo Powiatowe w Grudziądzu
Powiatowy Ośrodek Dokumentacji Geodezyjnej i Kartograficznej
Poświadcza się zgodność niniejszej mapy z oryginałem przyjętym do państwowego zasobu geodezyjnego i kartograficznego w dniu ..... i zaewidencjonowanym pod nr .....
Niniejsza mapa nie może służyć do celów projektowych.
Grudziądz, dnia 29 GRU. 2016
INSPEKTOR mgr inż. Jarosław Jabłoński