
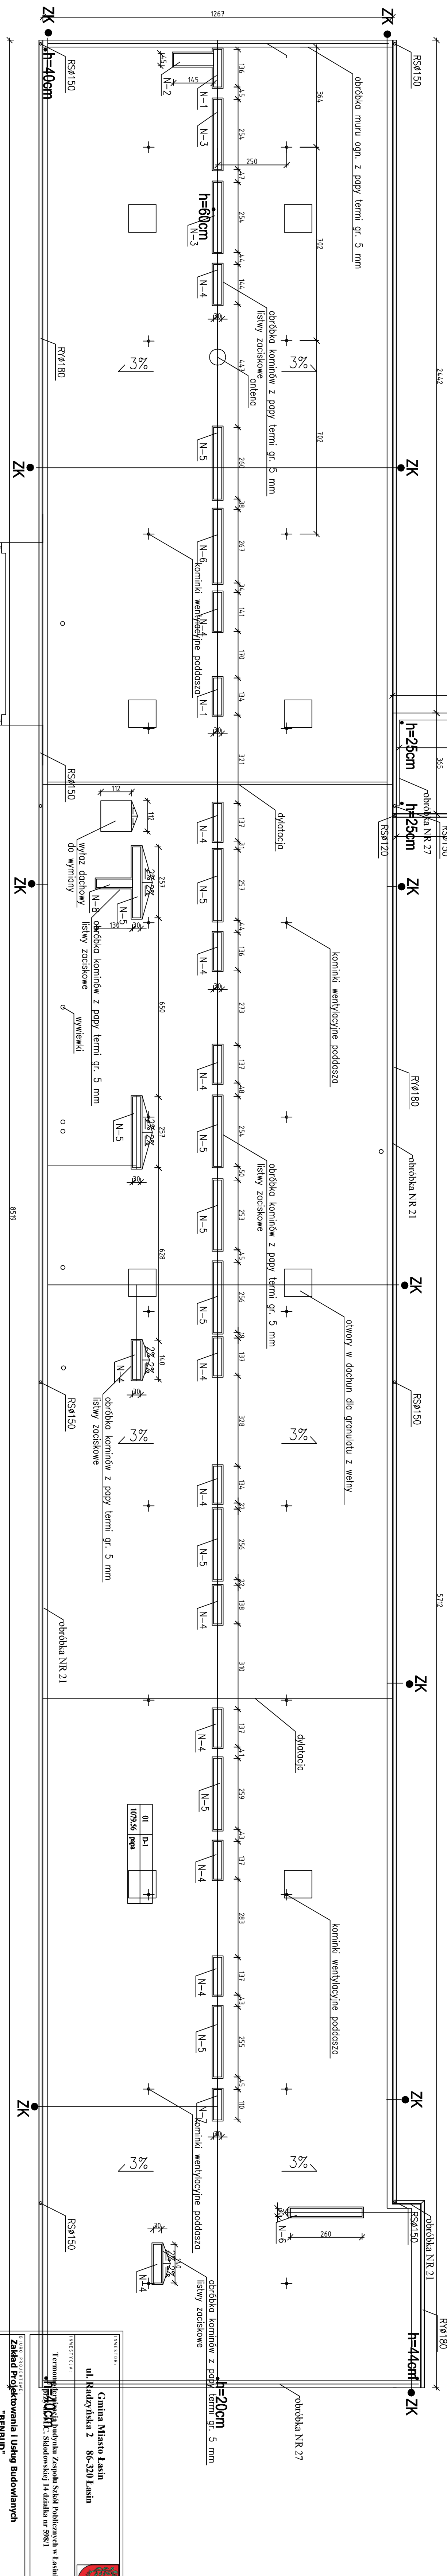


BILANS POWIERZCHNI DACHU					
02	D-2	popa	56.83	56.87	
03	D-3	popa	186.50	187.62	
04	D-4	popa	877.43	880.78	
OGÓLNA SUMA POWIERZCHNI			2200.72	2205.49	

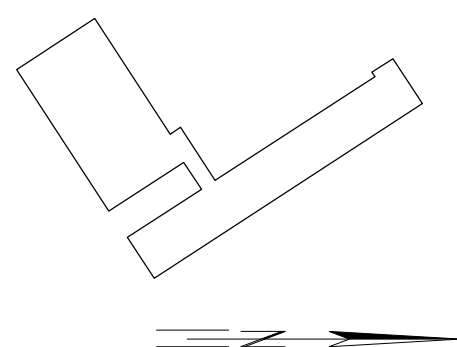

INWESTOR
Gmina Miasto Łasin

PROJEKTANT

PROJEKT
BUDOWLANO
WYKONAWCZ
12.10.2015 r.

PROJEKT
BUDOWLANO
WYKONAWCZ
12.10.2015 r.

