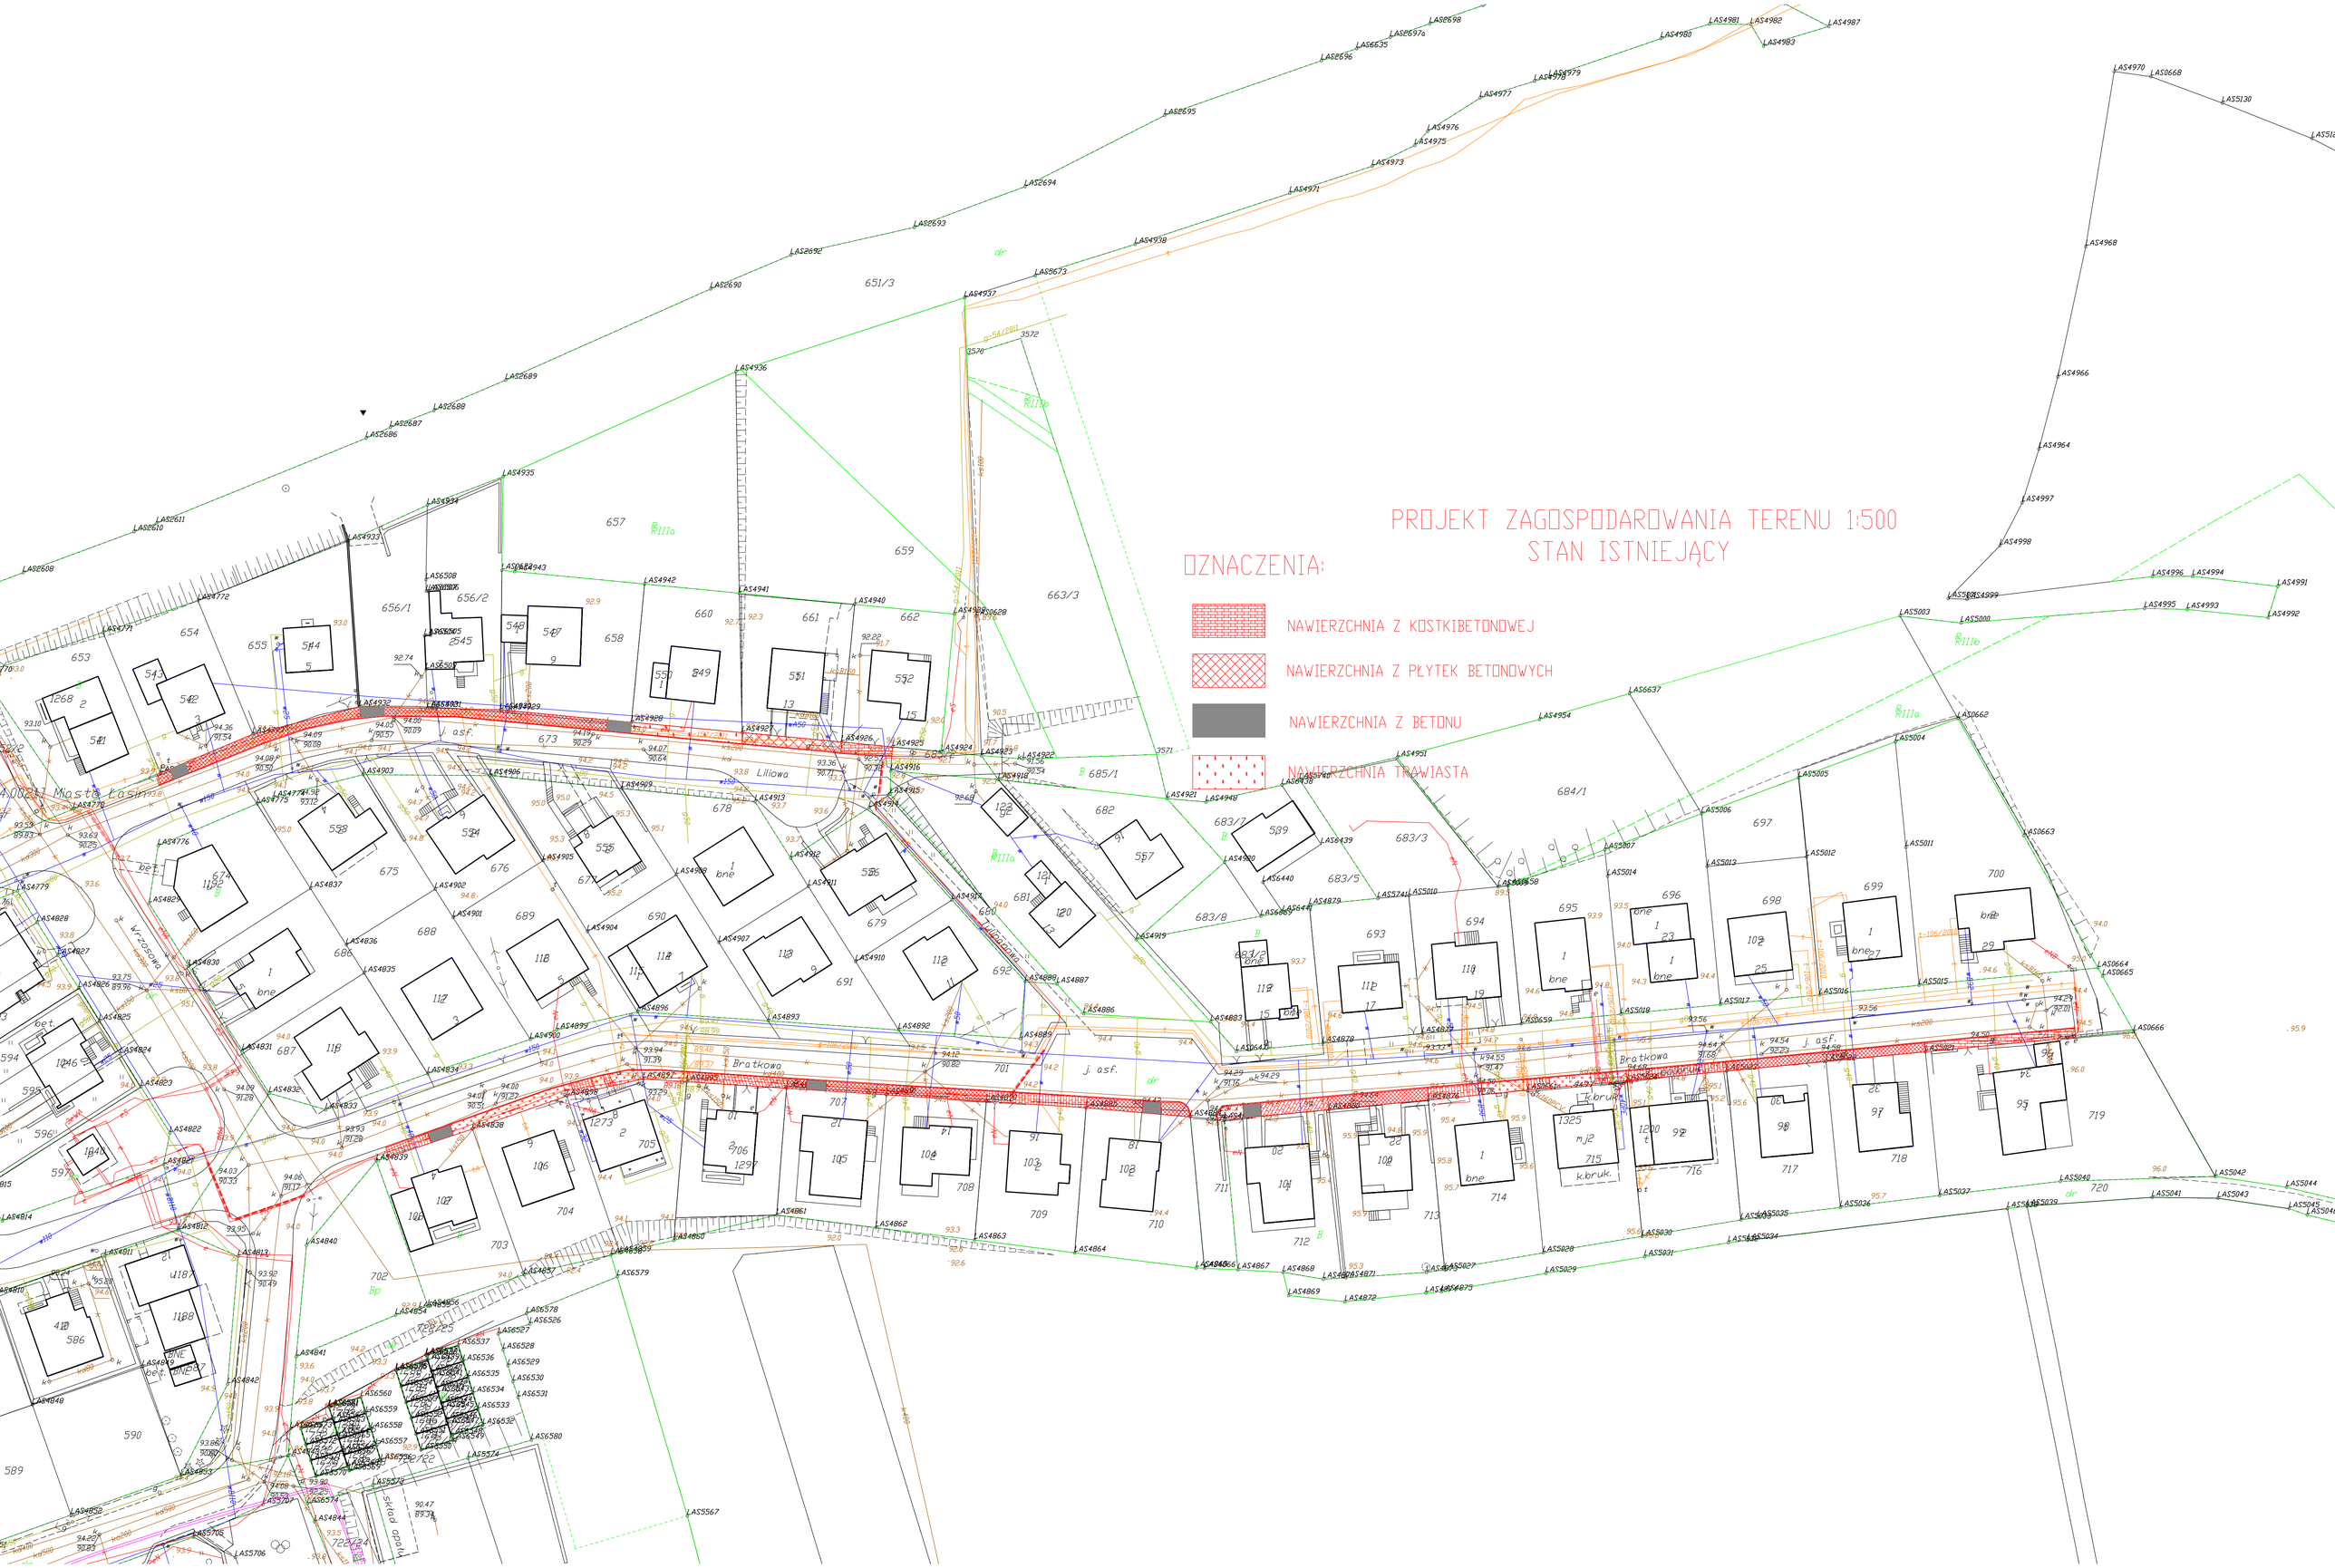PROJEKT ZAGOSPODAROWANIA TERENU 1:500
STAN ISTNIEJĄCY