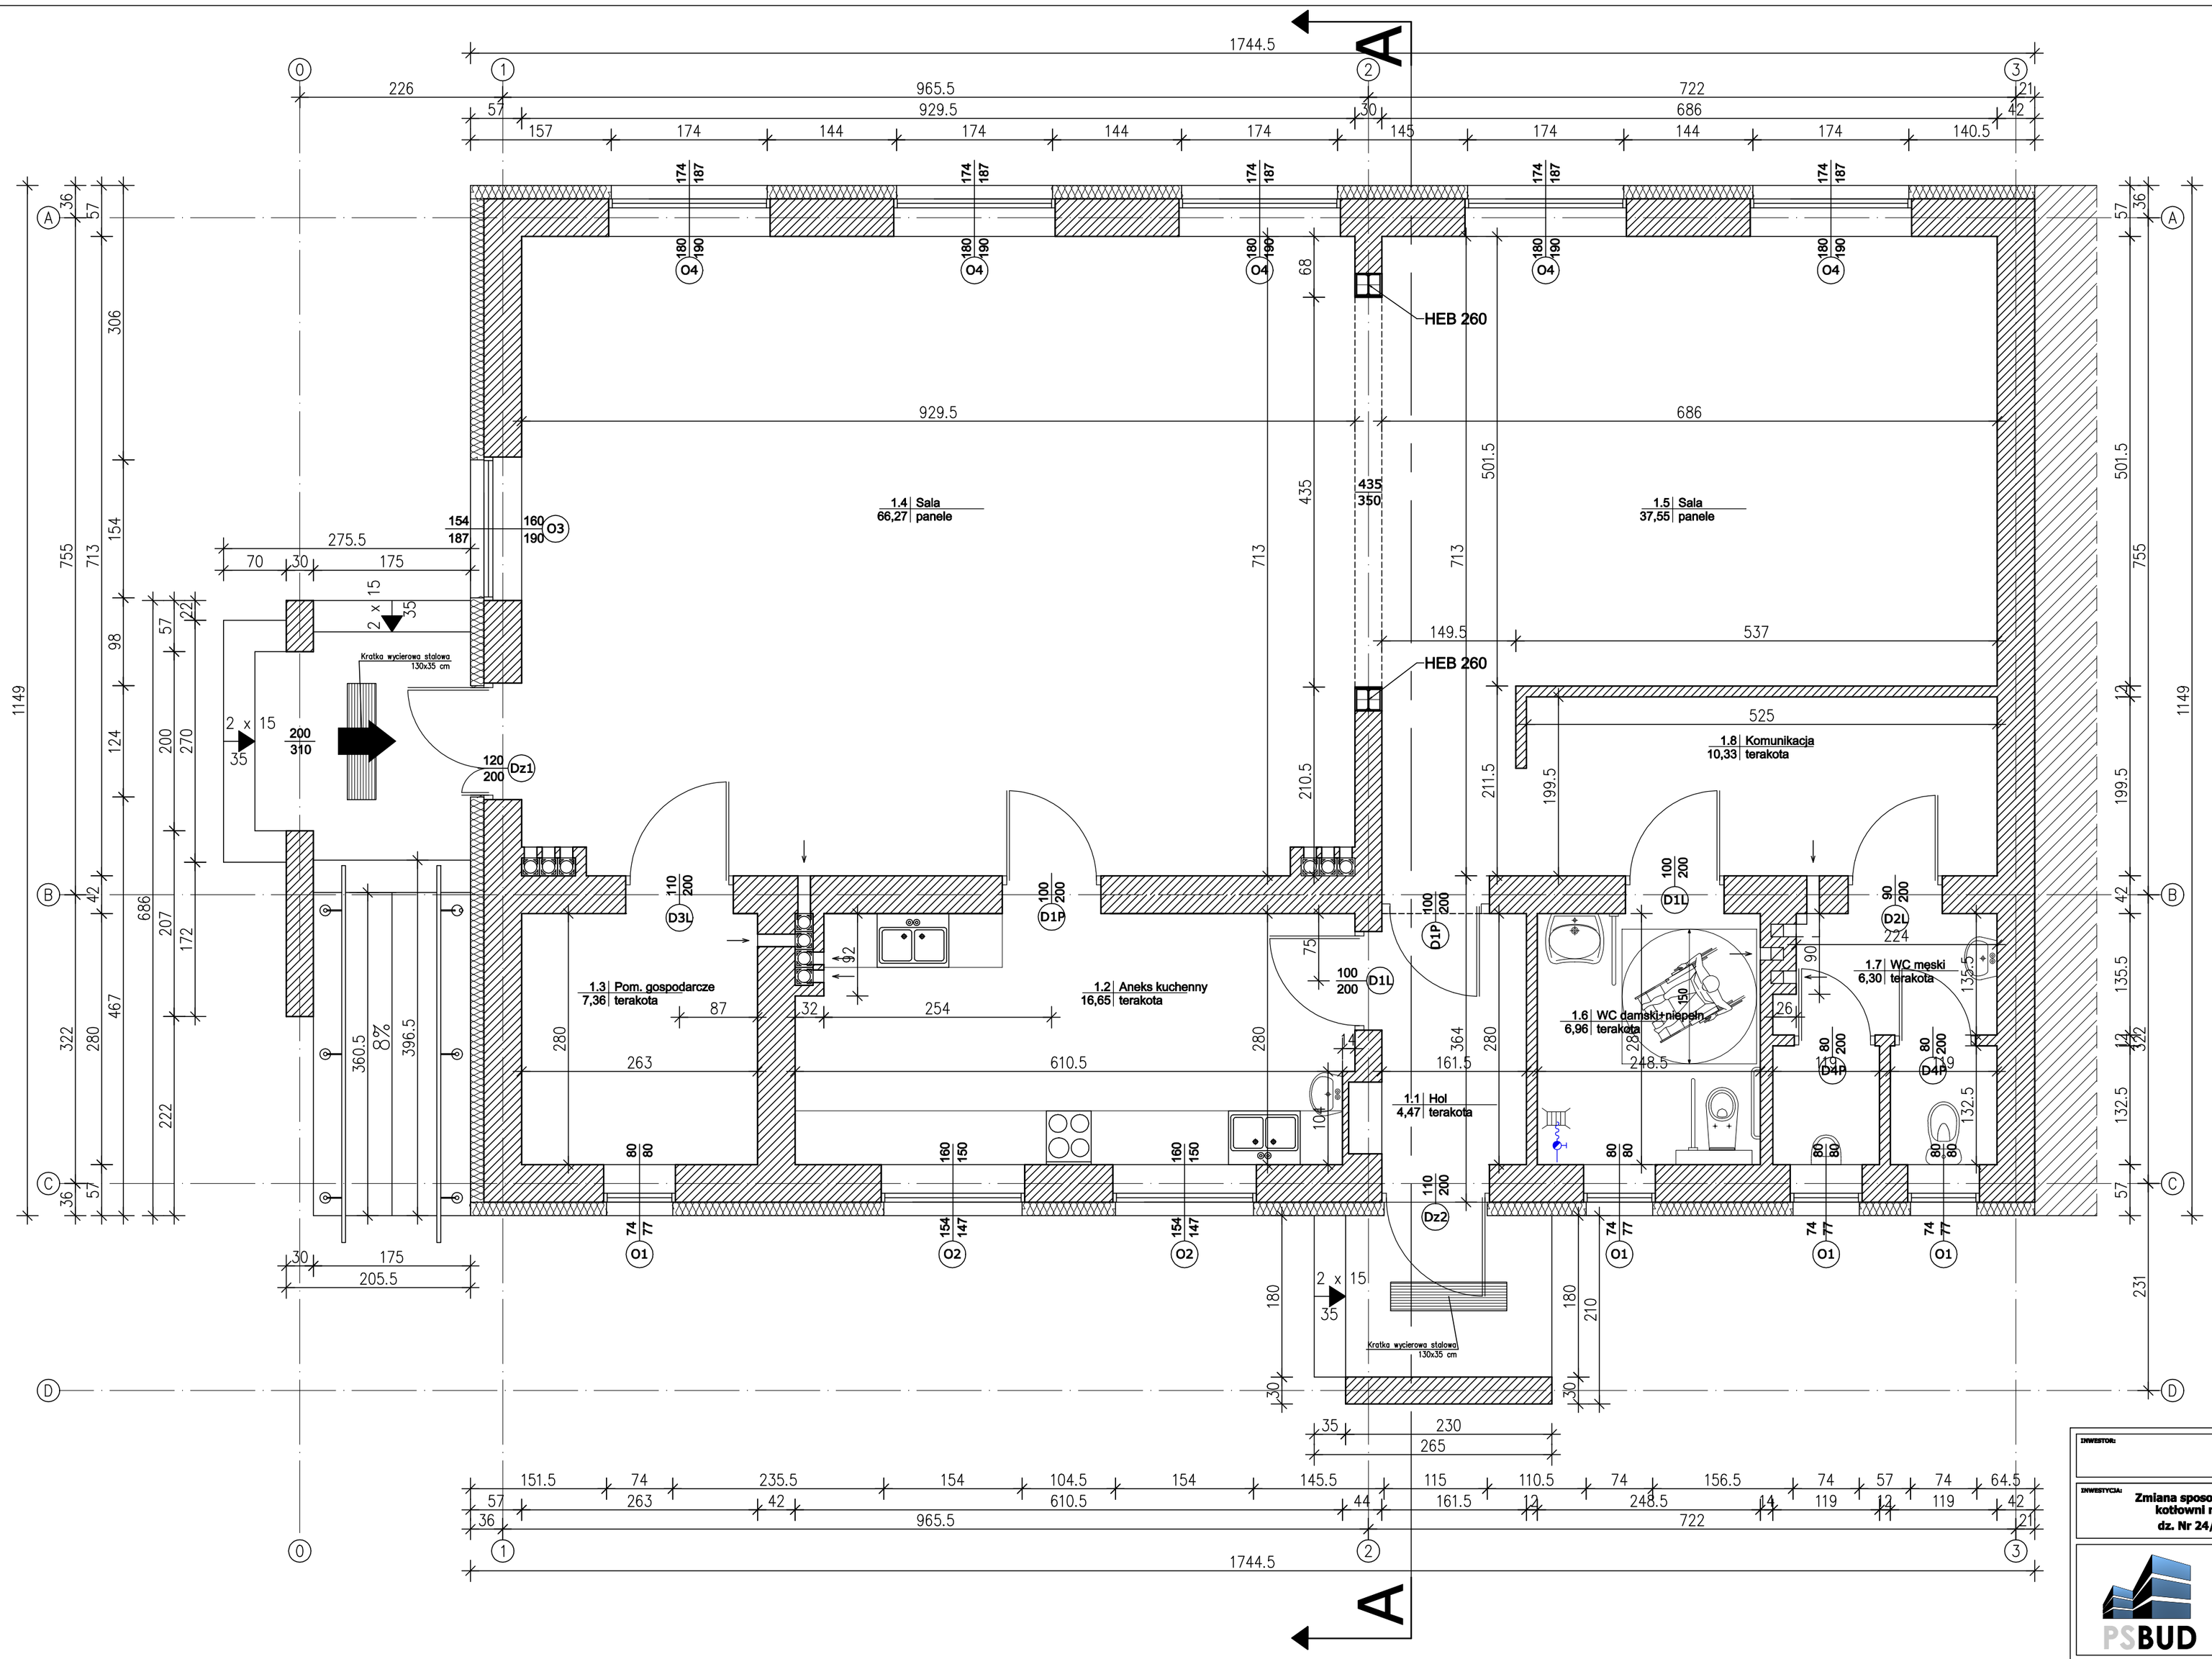

STAN PROJEKTOWANY

-- ZESTAWIENIE DANYCH --				
Nr	NAZWA	WARTOŚĆ		
1.	POWIERZCHNIA UŻYTKOWA :	=	155,89	m²
2.	POWIERZCHNIA ZABUDOWY:	=	221,19	m²
3.	WYSOKOŚĆ BUDYNKU:	=	5,31	m
4.	KUBATURA BUDYNKU:	=	877,41	m³

-- POWIRZCHNIA UŻYTKOWA --					
Nr	NAZWA	PODŁOGA	POW. UŻYT.		
1.1	HOL	TERAKOTA	=	4,47	m²
1.2	ANEKS KUCH.	TERAKOTA	=	16,65	m²
1.3	POM. GOSP.	TERAKOTA	=	7,36	m²
1.4	SALA	PANELE PODŁ.	=	66,27	m²
1.5	SALA	PANELE PODŁ.	=	37,55	m²
1.6	WC DAM.+NIEP.	TERAKOTA	=	6,96	m²
1.7	WC MĘSKI	TERAKOTA	=	6,30	m²
1.8	KOMUNIKACJA	TERAKOTA	=	10,33	m²
		RAZEM	=	155,89	m²

INWESTOR:
Miasto i Gmina Łasin
ul. Radzyńska 2, 86-320 Łasin

INWESTYCJA:
Zmiana sposobu użytkowania z przebudową, rozbudową i modernizacją kotłowni na świetlicę wiejską w miejscowości Nowe Jankowice
dz. Nr 24/25, 24/16 obr. 0008 Nowe Jankowice gm. Łasin

PSBUD
Pracownia projektowa architektoniczno - budowlana
"PSBUD" mgr inż. Piotr Świrzyński
86-302 Waldowo Szlacheckie 87 G
tel. kom. 607-820-777
e-mail: psbud@interia.pl

NAZWA RYSUNKU:	SKALA:	BRANŻA:
Rzut parteru - stan projektowany	1:50	Architektoniczna

FAZA:	DATA:	NR ARKUSZA
Projekt budowlano o szczegółowości projektu wykonawczego	28.07.2017 r.	A-01

FUNKCJA:	AUTOR:	NR UPRAWNIEŃ	SPECJALNOŚĆ	PODPIS
PROJEKTANT	mgr inż. arch. Janina Czechowska-Wójcik	A-70/84	ARCHITEKTURA	
PROJEKTANT	mgr inż. Robert Polom		KONSTR.-BUDOWL.	