
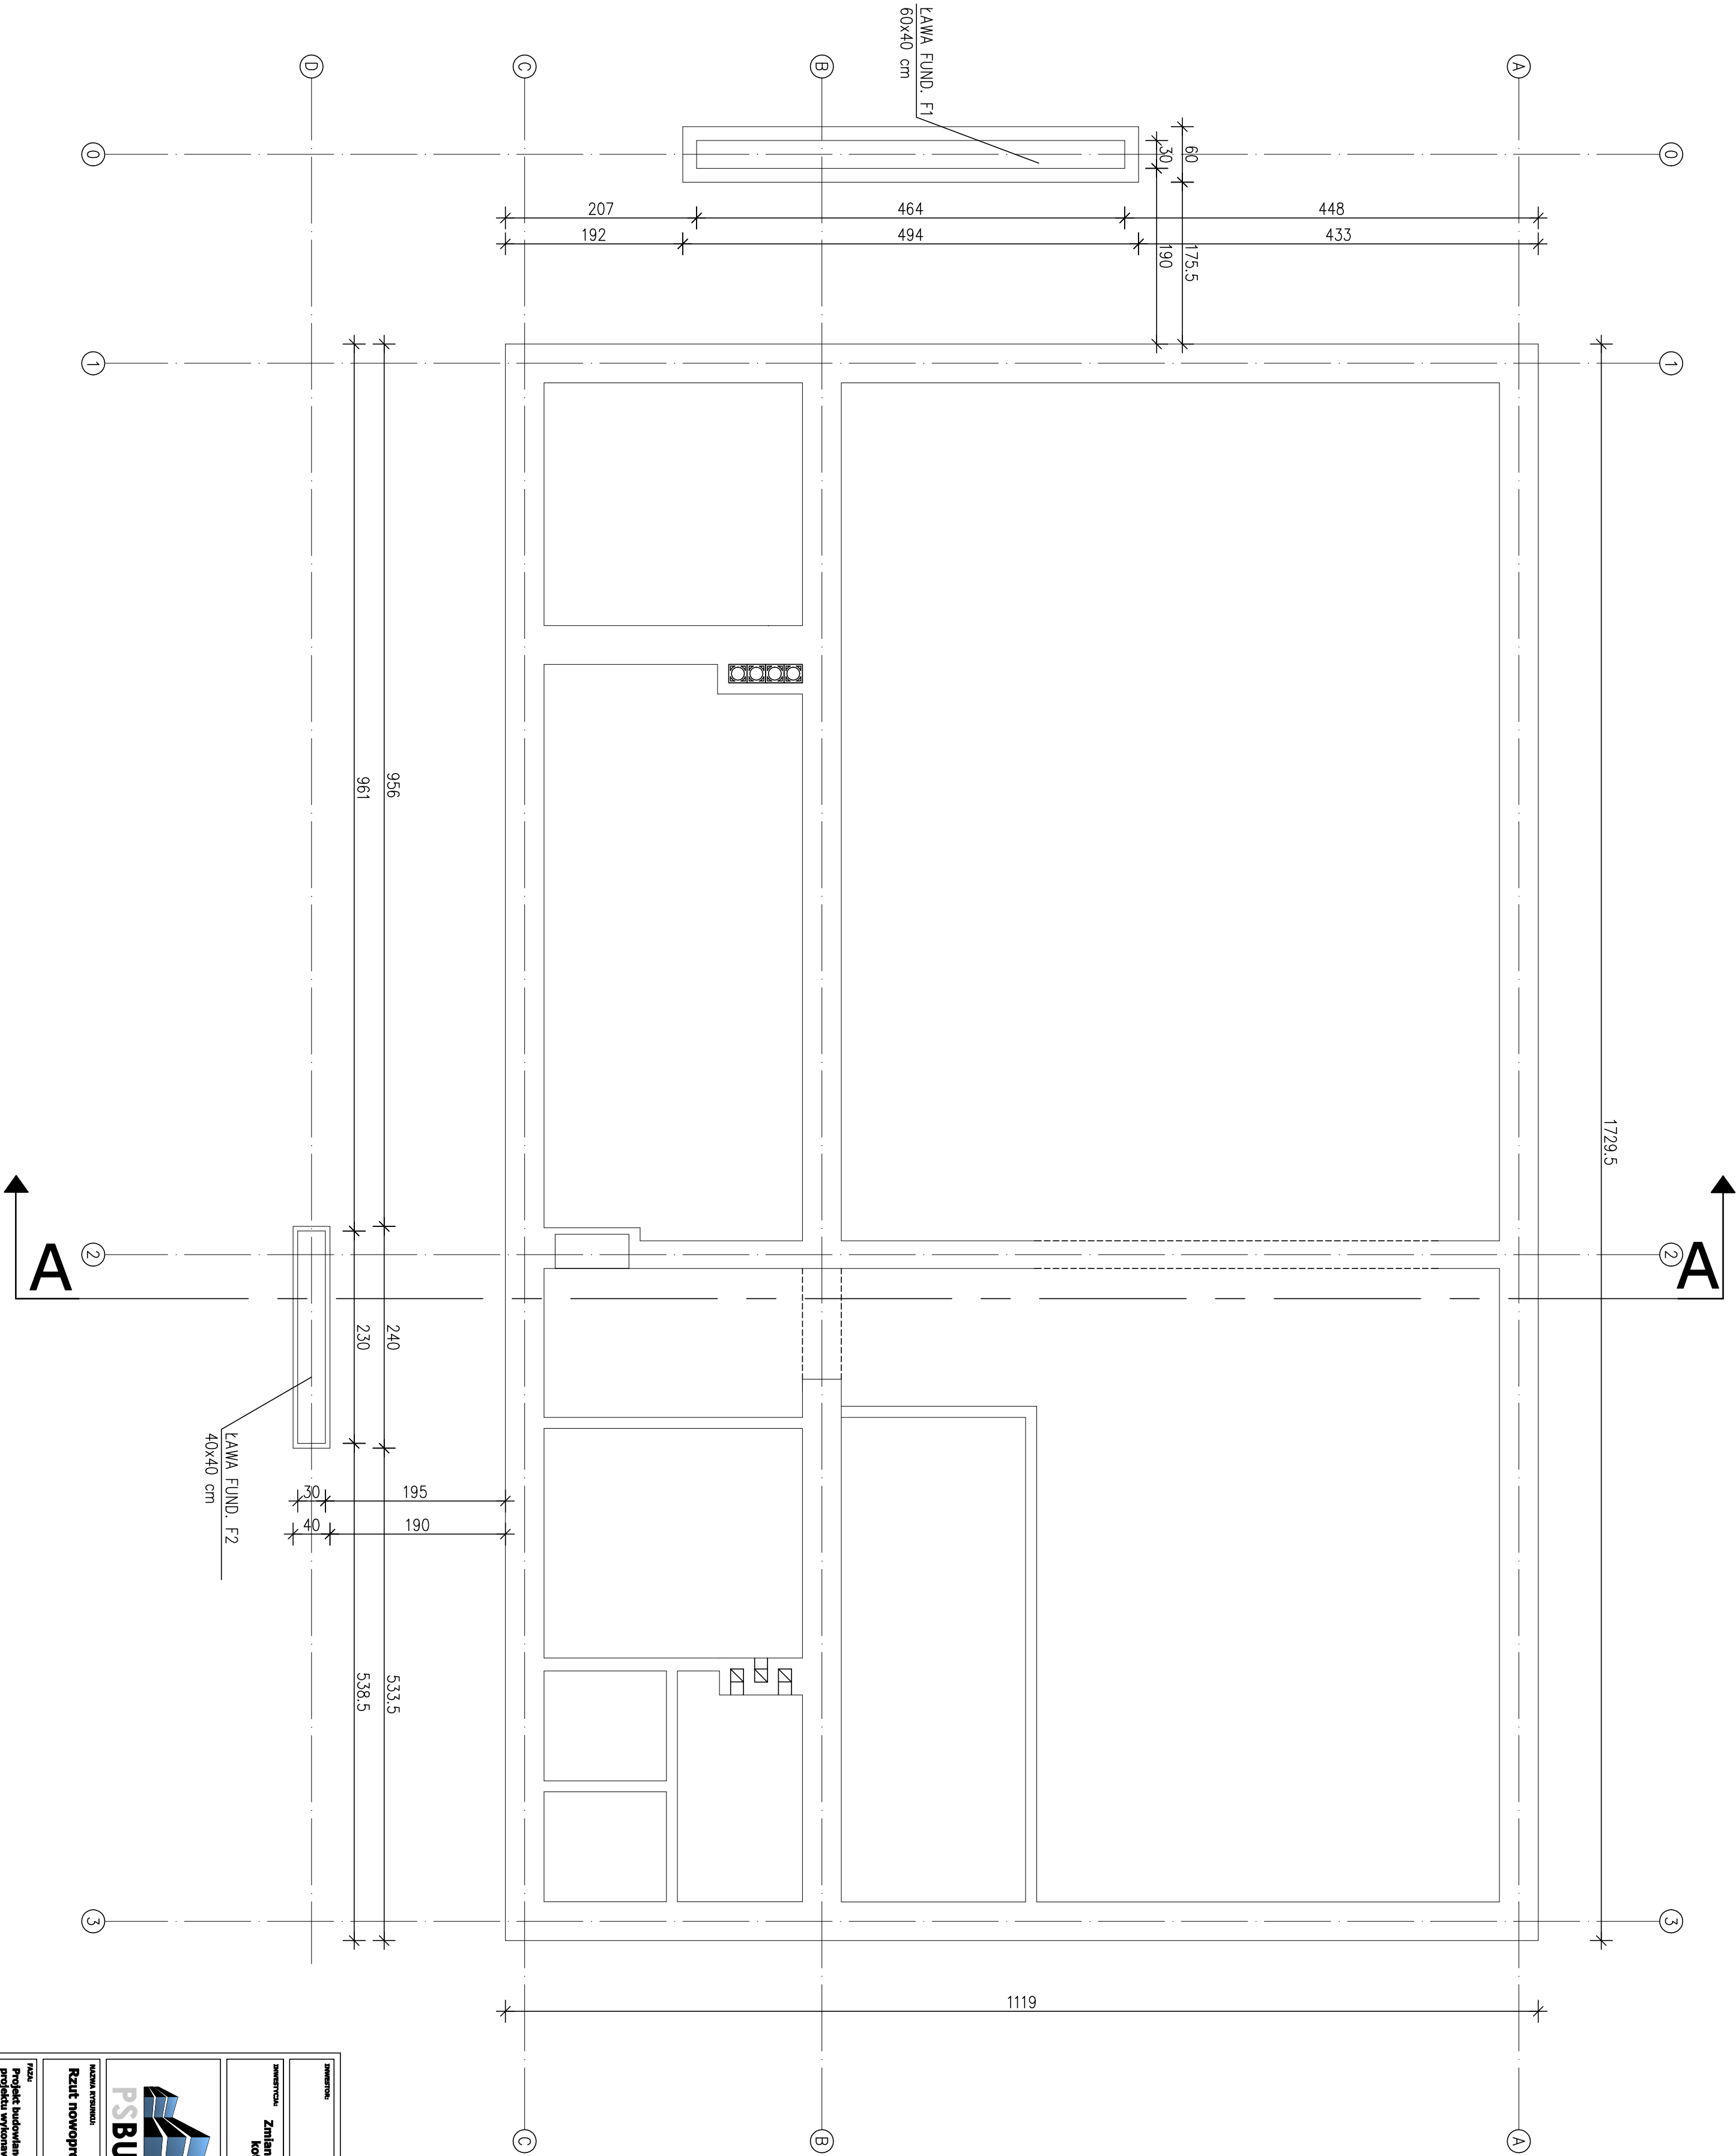


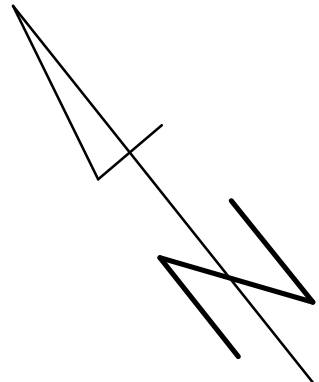

INWESTOR:

Miasto i Gmina Łasін
ul. Radzyńska 2, 86-320 Łasін

OPIS:

Zmiana sposobu użytkowania z przebudową, rozbudową i modernizacją kotłowni na świetlicę wiejską w miejscowości Nowe Janikowice
dz. Nr 24/25, 24/16 obr. 0008 Nowe Janikowice gm. Łasін

PRACOWNIA PROJEKTOWA ARCHITEKTONICZNO - BUDOWLANA
"PSBUD" mgr inż. Piotr Świrzyński

86-302 Wądołowo Szkołucha 87 G
tel. kom. 607-828-777
e-mail: psbud@interia.pl

NAZWA PROJEKTU:	SKALA:	STADIUM:
Rzut nowoprojektowanych fundamentów	1:50	Budowlana

DATA:	NR ARCHIWIZACJI:
28.07.2017 r.	K-01

RODZAJ:	AUTOR:	NR UPRAWNIENI:	SPECJALNOŚĆ:	PODPIIS:
Projekt budowlany o szczegółowości projektu wykonawczego	mgr inż. Piotr Świrzyński	8/PODOK/2015	KONSTR.-BUDOWL.	
PROJEKTANT:	mgr inż. Robert Pokon			