
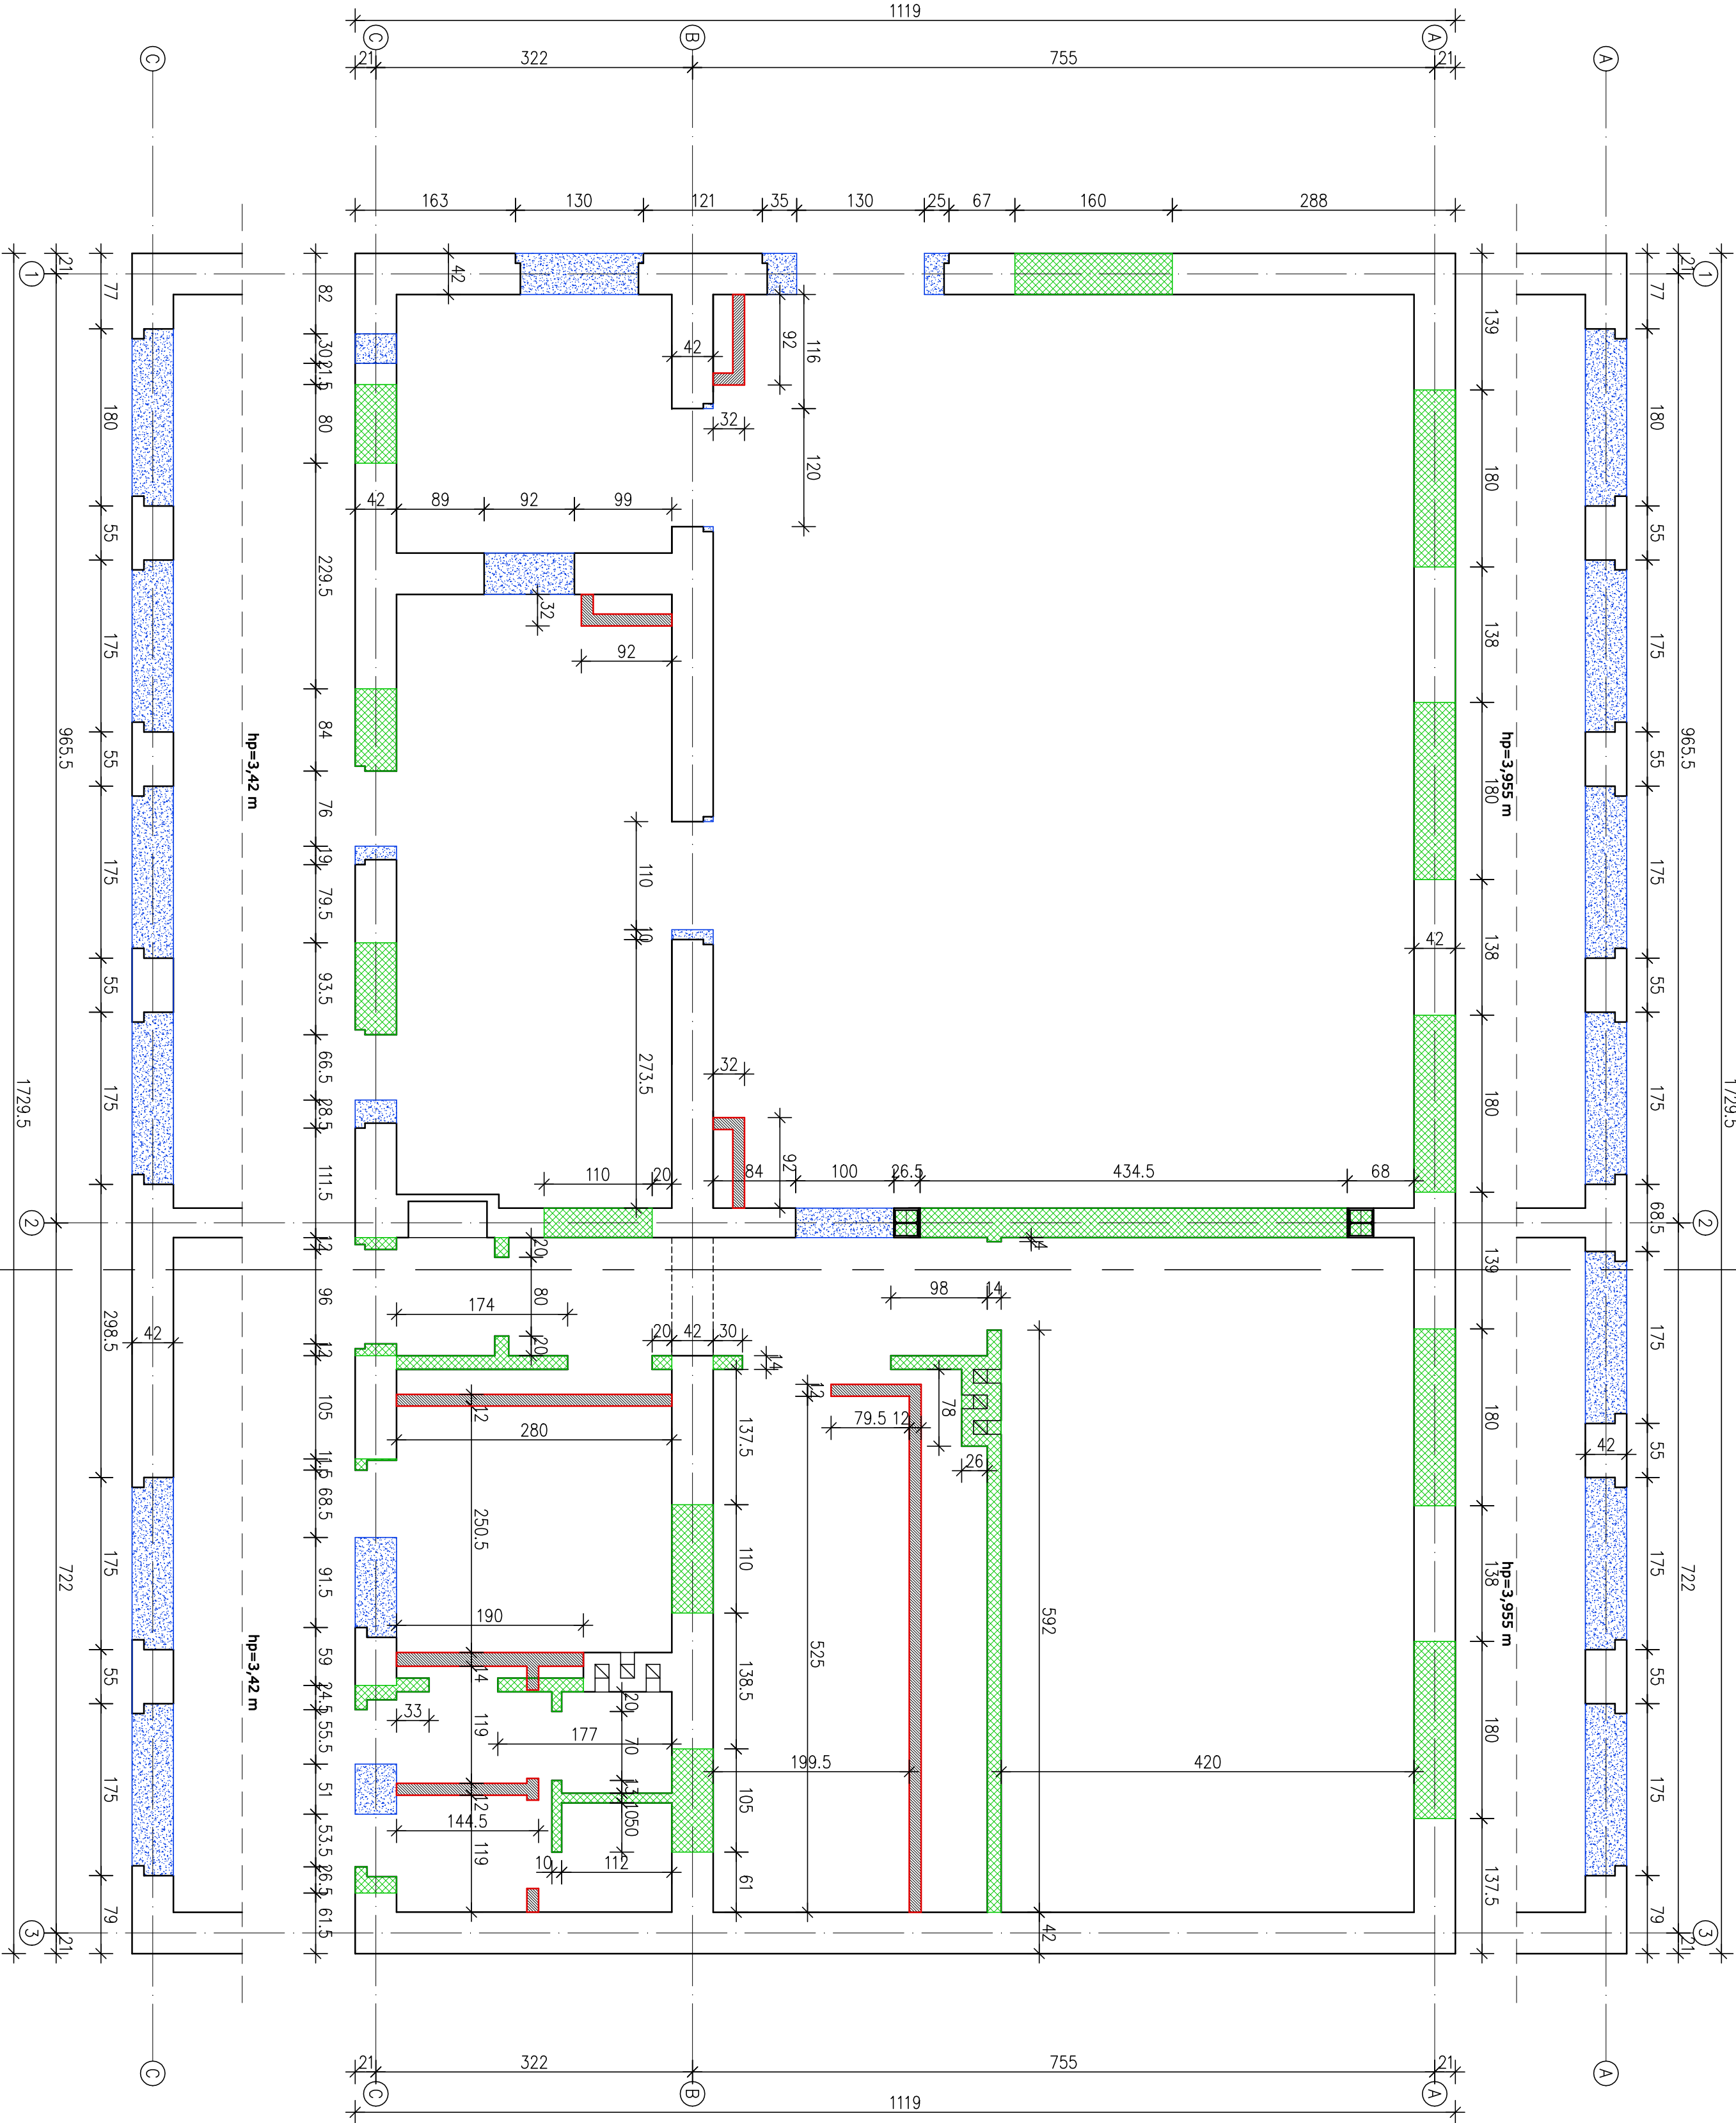


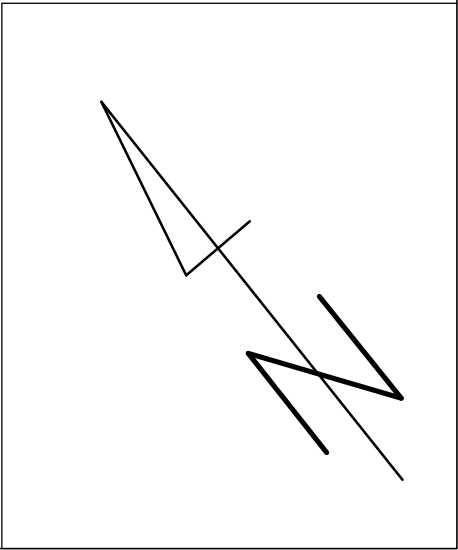

LEGENDA	
	śdany istniejący
	śdany nowoprojektowany
	projektowane wyburzenia - wyłącza nowych otworów
	projektowane zamurzenia istniejących otworów

INWENIEN

Miasto i Gmina Łasın

ul. Radczyńska 2, 86-320 Łasın

UNIWERSYTET

Zmiana sposobu użytkowania z przebudową, rozbudową i modernizacją kotłowni na świetlicę wiejską w miejscowości Nowe Janikowice dz. Nr 24/25, 24/16 obr. 0008 Nowe Janikowice gm. Łasın

Pracownia projektowa architektoniczno - budowlana "PSBUD" mgr inż. Piotr Świrzyński

86-302 Wądkowo Szlacheckie 87 G
tel. kom. 607-828-777
e-mail: psbud@interia.pl

NUMER KONTAKTOWY

1:50

Budowlana

NAZWA PROJEKTU

Projekt budowlany o szczegółowości projektu wykonawczego

DATA

28.07.2017 r.

NR ARCHIWIZACJI

K-02

ROLA

AUTOR

PROJEKTANT

PROJEKTANT

NR UPRAWNIENI

SPECJALNOŚĆ

KONSTR. - BUDOWL.

KONSTR. - BUDOWL.

PROJEKTANT

mgr inż. Robert Pokon

KONSTR. - BUDOWL.