



**PROJEKT ARCH.-BUDOWLANY**  
**KONSTRUKCJI DACHU**  
**1 : 50**

ZESTAWIENIE DREWNA						
KONSTRUKCJA DACHU						
Nr	NAZWA ELEMENTU	Klasa drewna	Przekrój [cm]	Długość z zapasem [m]	Ilość [sztuk]	Objętość [m <sup>3</sup> ]
5	MURŁATA MŁ1	C24	12x12cm	7.13	2	0.21
8	MURŁATA MŁ2	C24	14x14cm	12.50	2	0.49
9	SŁUP 14x14	C24	14x14cm	2.58	3	0.15
10	MIECZE M1	C24	10x10cm	1.00	4	0.04
SUMA [m <sup>3</sup> ]:						0.89

SZCZEGÓŁ "A"  
MURŁATA PRZYKRĘCONA DO ŚCIANY  
ŚRUBA NAKRĘTKA KL. 8,8  
SKALA 1:10

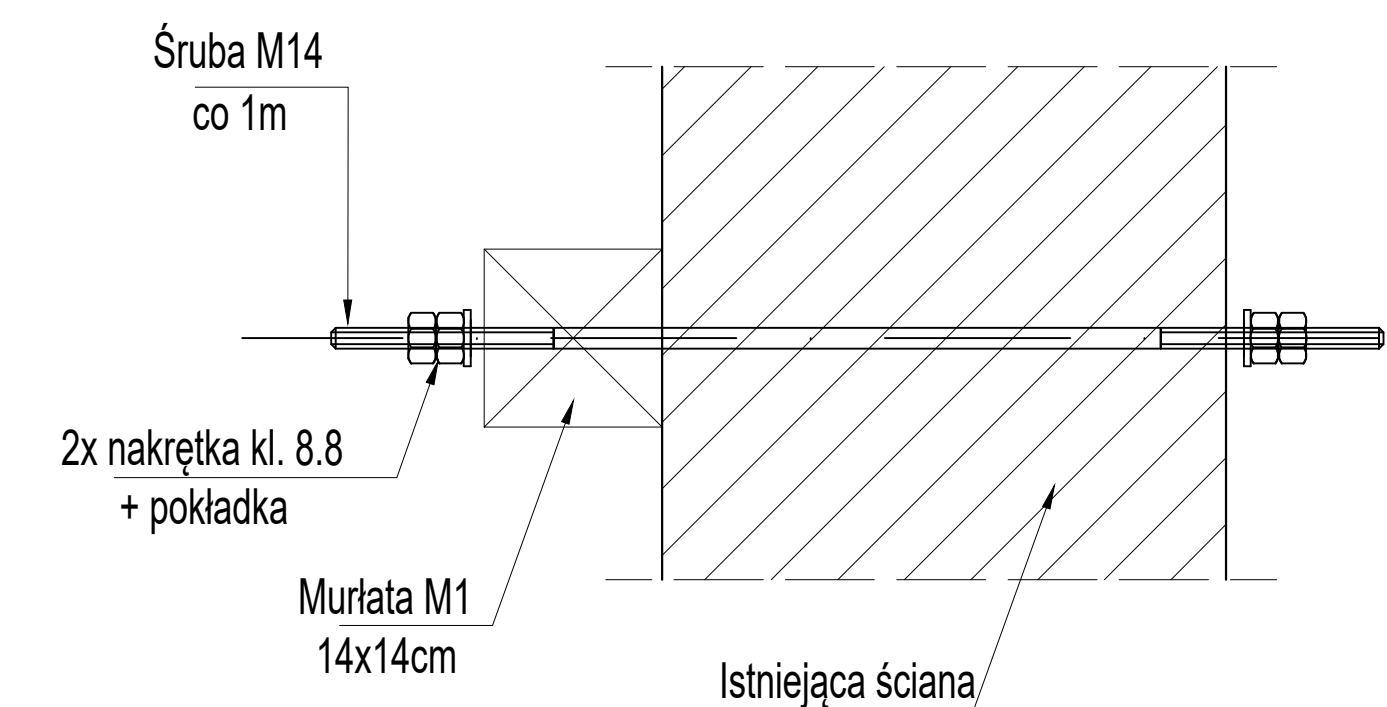

Z UWAGI NA TO, ŻE JEST TO ROZBUDOWA I PRZEBUDOWA  
WSZYSTKIE WYMIARY NALEŻY SPRAWDZIĆ W NATURZE,  
A EWENTUALNE ROZBIEŻNOŚCI SKONSULTOWAĆ Z  
PROJEKTANTEM

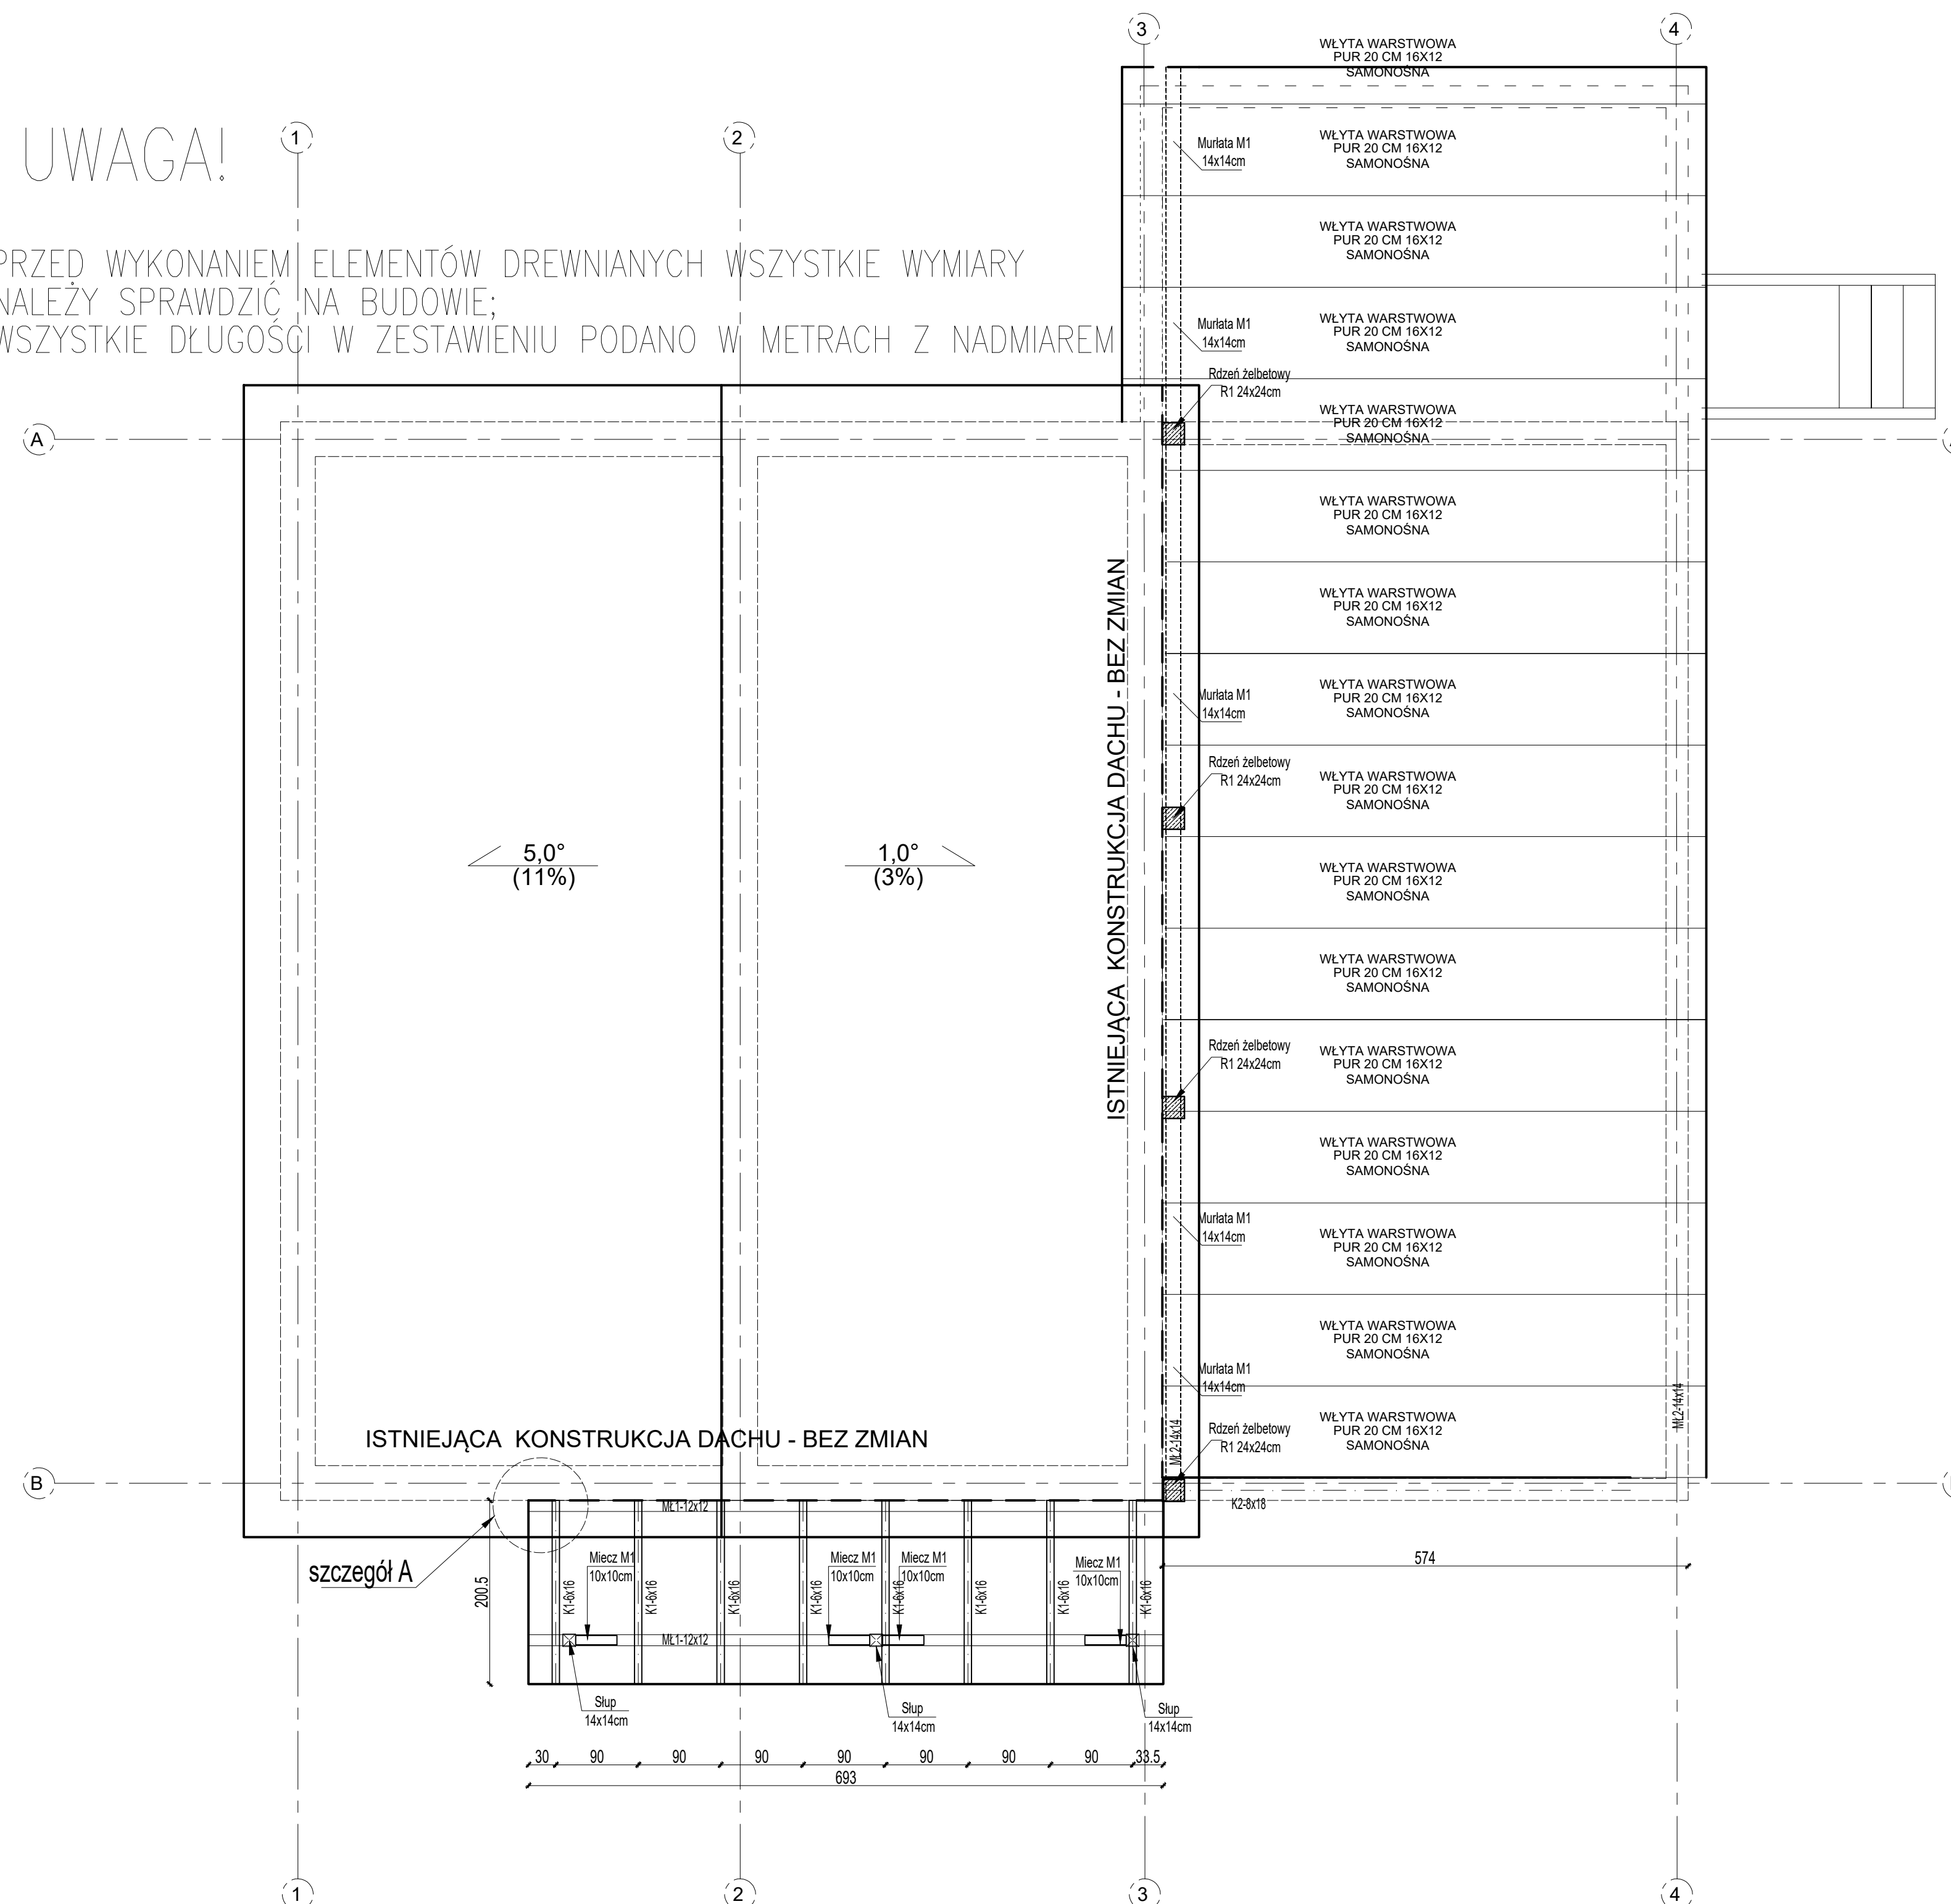

JEDNOSTKA PROJEKTOWA		BRANŻA: BUDOWLANA	NR RYS. K-3
<p>ARCHI-BUD PROJEKTOWALNIA I NADZÓR BUDOWLANY</p> <p>MGR INŻ. MICHAŁ KAMIŃSKI 13-332 JAMIELNIK UL. NOWA 9 NIP 744 175 51 16</p>		<p>PROJEKTOWAŁ: mgr inż. architekt Michał Kamiński WAM0400/PWOK15 23/WMOKK02017</p>	
		SPRAWDZIŁ:	
		<p>ASYSTENT PROJEKTANTA: Justyna Malinowska</p>	
<p>OBJEKT: PRZEBUDOWA I PRZEBUDOWA BUDYNKU BIEŁOTŁYCHOWSKIEJ 2 ZAWOZÓW I HOLU WŁAŚC. ZAGOSPODAROWANIEM TERENU</p>			
<p>LOKALIZACJA:</p> <p>ZAWOZÓW WIELA 02 NR 18 GM LASIN</p>		TYTUŁ RYSUNKU:	
<p>INWESTOR:</p> <p>MIASTO GWINA LASIN UL. REDYŃSKA 2 86-550 LASIN</p>		<p><b>PROJEKT ARCH.-BUDOWLANY</b> <b>KONSTRUKCJI DACHU</b></p>	
DATA: 07.2019	SKALA: 1 : 100	1 : 50	